



СИТУАЦИОННЫЙ ПЛАН

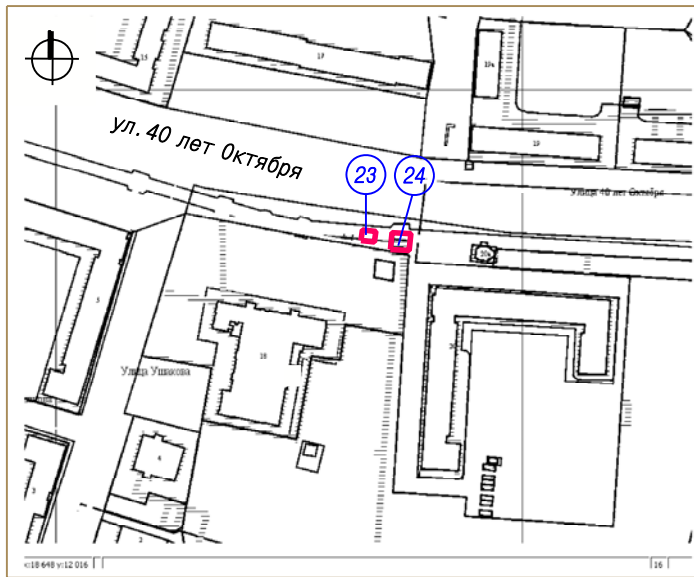

23 Тип НТО - киоск  
 Вид торговли - розничная  
 Специализация торговли - продовольственный  
 Площадь НТО - 5.4 кв. м  
 Площадь земельного участка - 20 кв. м  
 Период размещения НТО - постоянный

24 Тип НТО - павильон  
 Вид торговли - розничная  
 Специализация торговли - продовольственный  
 Площадь НТО - 27.3 кв. м  
 Площадь земельного участка - 57 кв. м,  
 кадастровый №42:24:0301013:173  
 Период размещения НТО - постоянный

ГРАФИЧЕСКОЕ ИЗОБРАЖЕНИЕ М 1:500 (СХЕМА РАЗМЕЩЕНИЯ НЕСТАЦИОНАРНЫХ ТОРГОВЫХ ОБЪЕКТОВ)

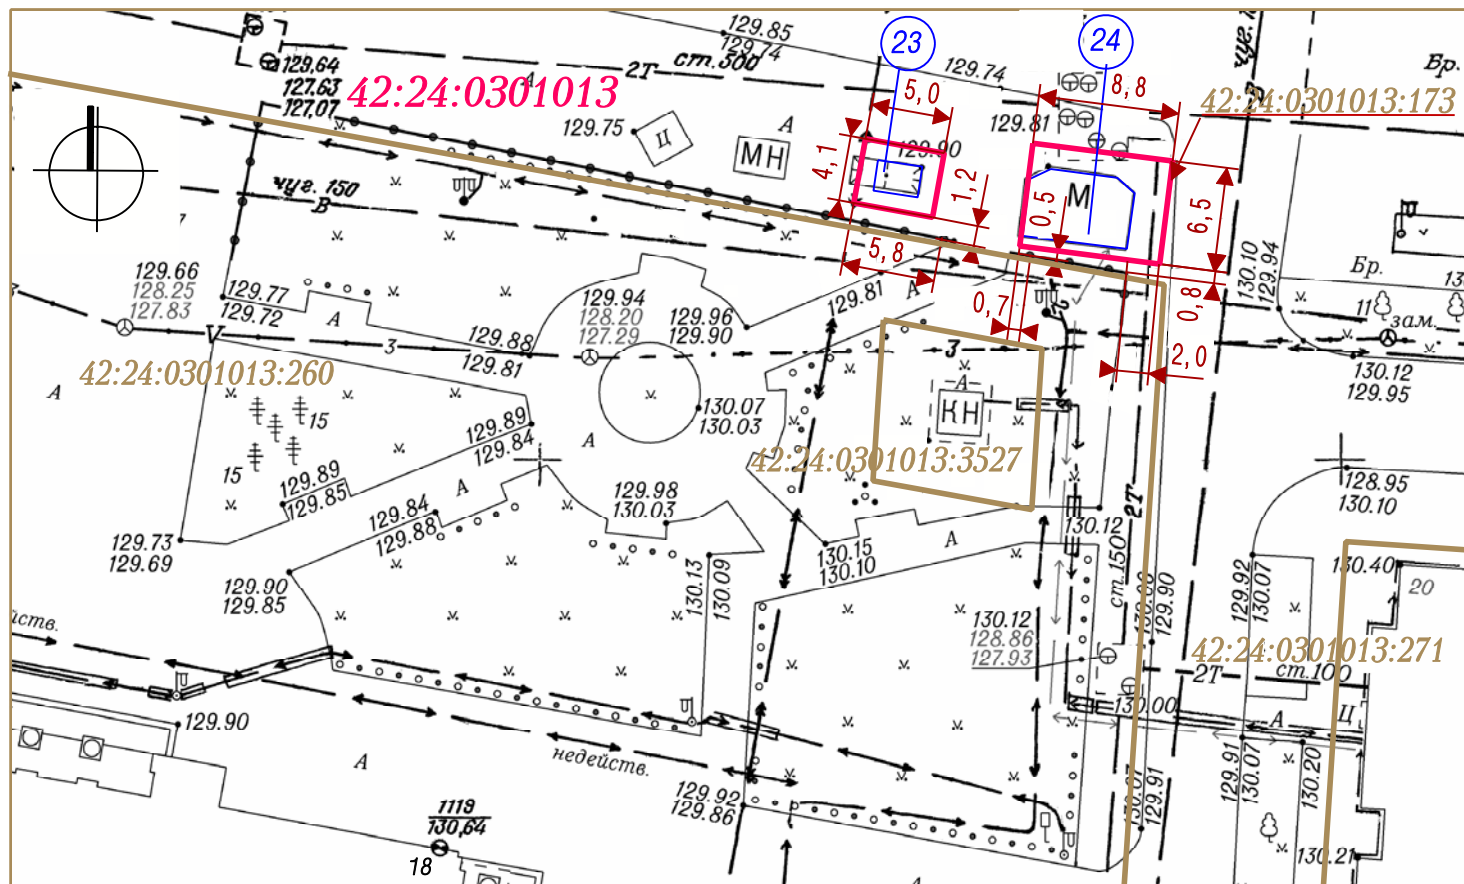

Система координат МСК-42

УСЛОВНЫЕ ОБОЗНАЧЕНИЯ

- НТО (Нестационарный торговый объект)
- Границы земельных участков НТО с адресным ориентиром:  
Кемеровская область, ул. 40 лет Октября, северо-восточнее дома №18
- :3527 Кадастровые номера, границы земельных участков, сведения о которых содержатся в Едином государственном реестре недвижимости
- 42:24:0301013 Кадастровый номер кадастрового квартала
- 23 24 Порядковый номер строки текстового раздела схемы

Заявитель: \_\_\_\_\_  
 (подпись, расшифровка подписи)  
 М. П.