



СИТУАЦИОННЫЙ ПЛАН

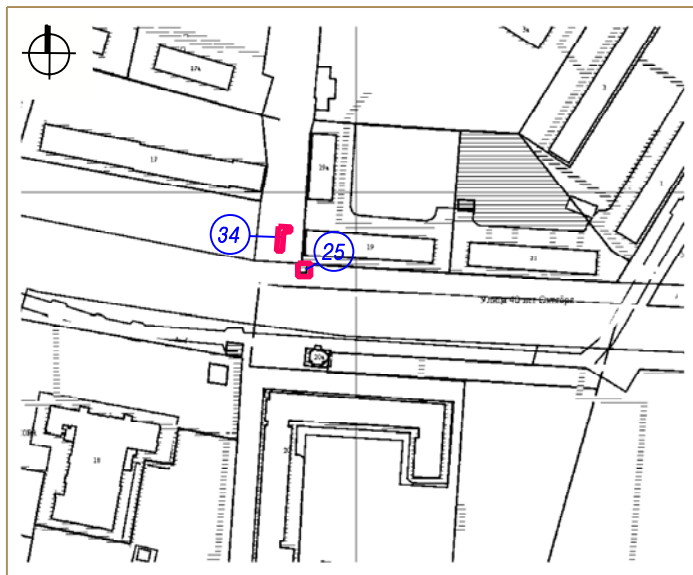

25) Тип НТО - киоск
 Адресный ориентир размещения НТО: Кемеровская область, г. Кемерово, ул. 40 лет Октября, юго-западнее дома №19
 Вид торговли - розничная
 Специализация торговли - непродовольственный (пресса)
 Площадь НТО - 7.5 кв. м
 Площадь земельного участка - 20 кв. м
 кадастровый №42: 24: 0301014: 438
 Период размещения НТО - постоянный

34) Тип НТО - прилавки
 Адресный ориентир размещения НТО: Кемеровская область, г. Кемерово, ул. 40 лет Октября, западнее дома №19
 Вид торговли - розничная
 Специализация торговли - продовольственный
 Площадь НТО - 21 кв. м
 Площадь земельного участка - 21 кв. м,
 Период размещения НТО - с 01.04 - 31.10

ГРАФИЧЕСКОЕ ИЗОБРАЖЕНИЕ М 1:500 (СХЕМА РАЗМЕЩЕНИЯ НЕСТАЦИОНАРНЫХ ТОРГОВЫХ ОБЪЕКТОВ)

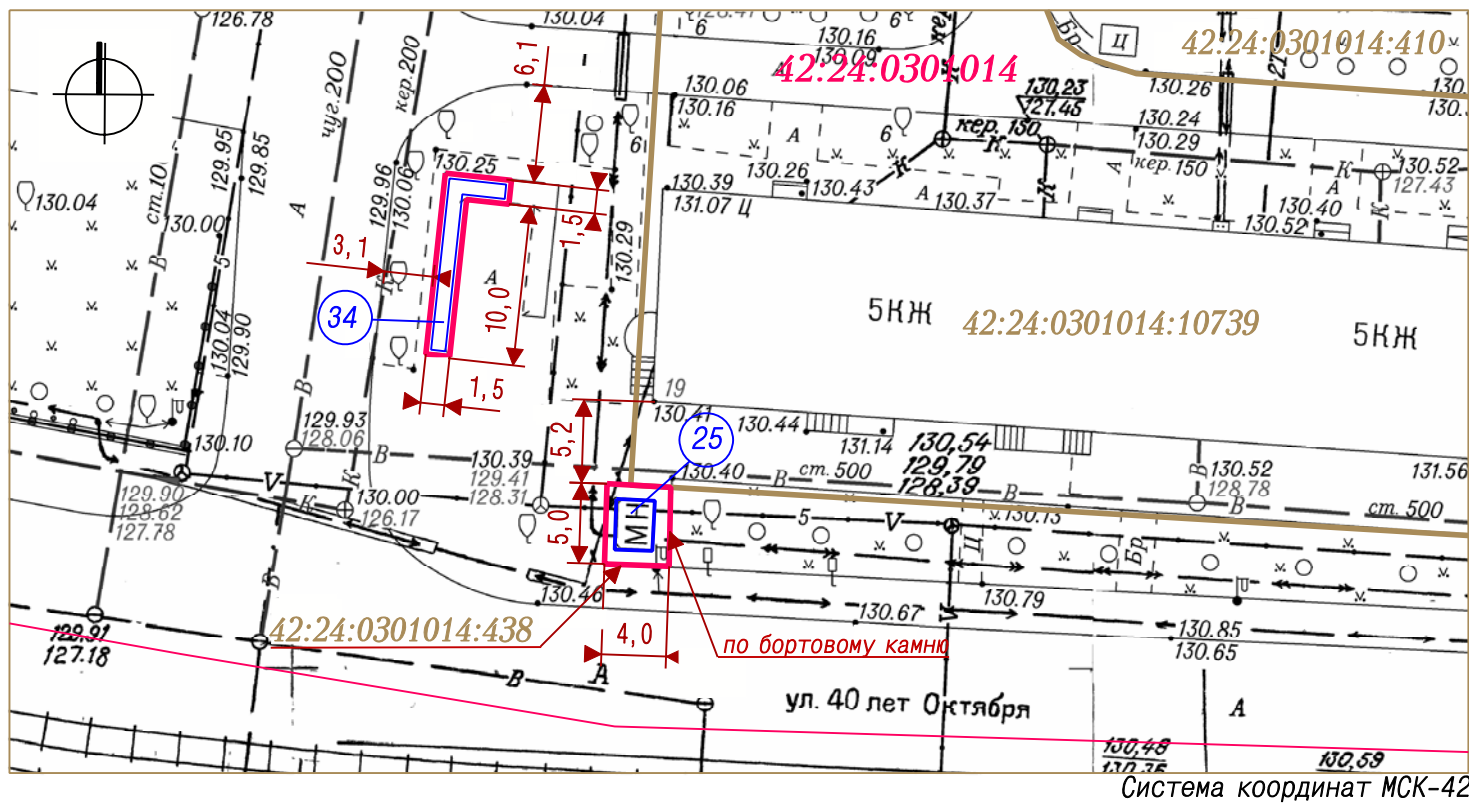

УСЛОВНЫЕ ОБОЗНАЧЕНИЯ

- НТО (Нестационарный торговый объект)
- Границы земельных участков НТО
- :10739 Кадастровые номера, границы земельных участков, сведения о которых содержатся в Едином государственном реестре недвижимости
- 42:24:0301014 Кадастровый номер кадастрового квартала
- Граница кадастрового квартала
- 25 34 Порядковый номер строки текстового раздела схемы

Заявитель: _____

М. П.

(подпись, расшифровка подписи)