



СИТУАЦИОННЫЙ ПЛАН

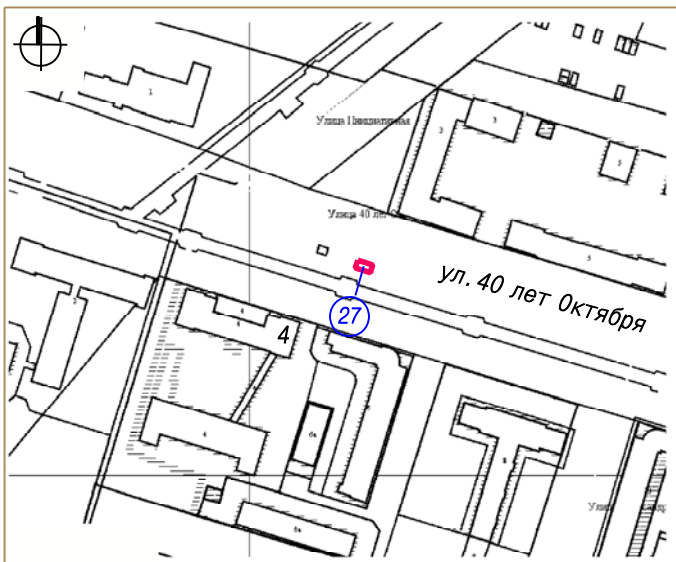

- ②7 Тип НТО - торгово-остановочный павильон
- Вид торговли - розничная
- Специализация торговли - продовольственный
- Площадь НТО - 15 кв. м
- Площадь земельного участка - 51 кв. м
- Период размещения НТО - постоянный

ГРАФИЧЕСКОЕ ИЗОБРАЖЕНИЕ М 1:500 (СХЕМА РАЗМЕЩЕНИЯ НЕСТАЦИОНАРНЫХ ТОРГОВЫХ ОБЪЕКТОВ)

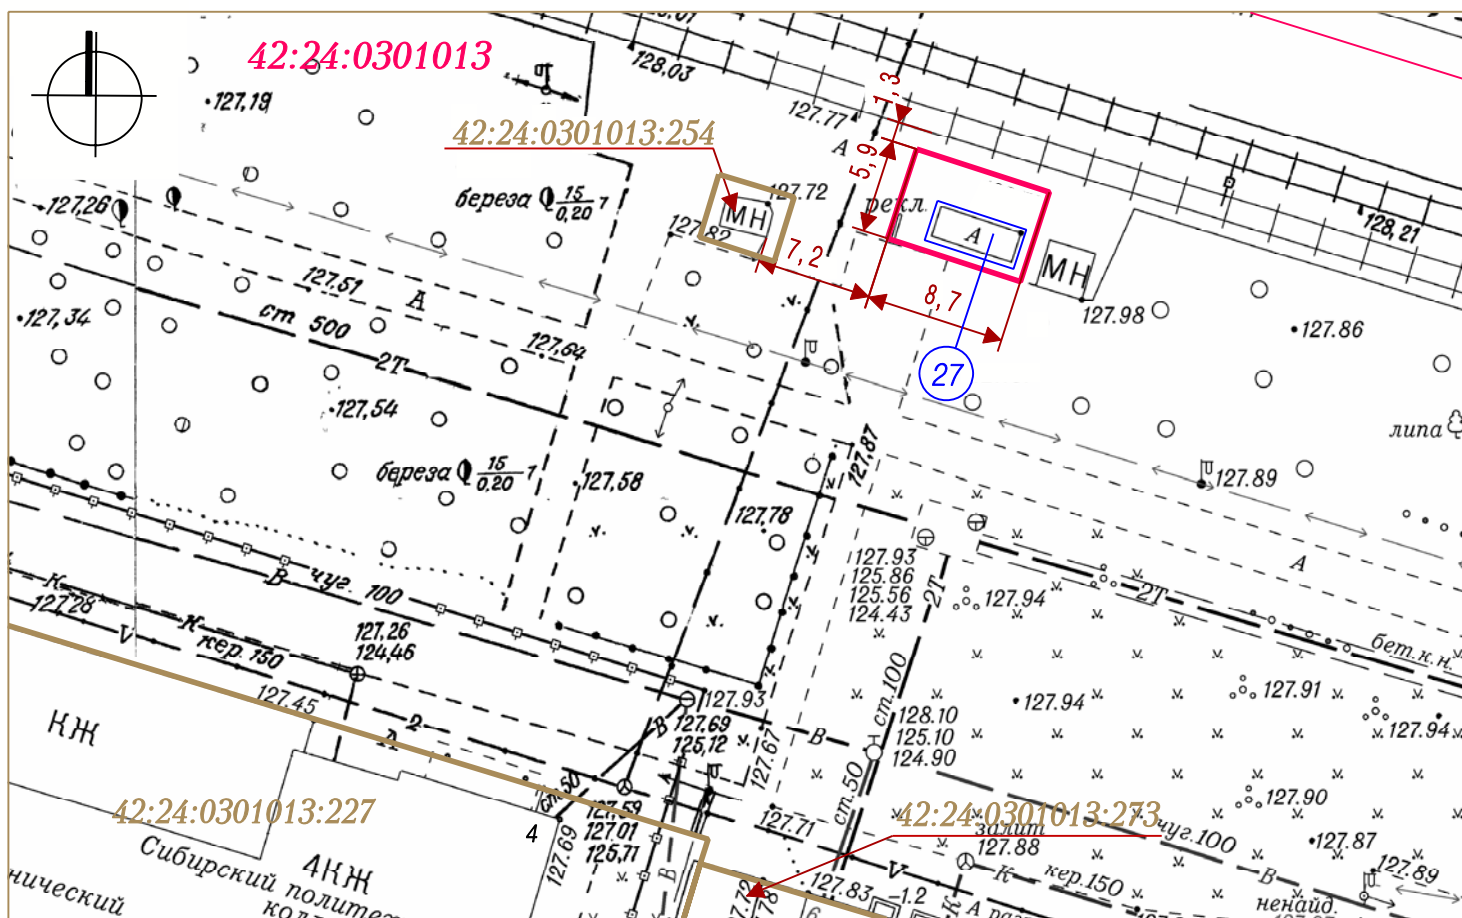

УСЛОВНЫЕ ОБОЗНАЧЕНИЯ

Система координат МСК-42

- НТО (Нестационарный торговый объект)
- Граница земельного участка НТО с адресным ориентиром:
Кемеровская область, г. Кемерово, 40 лет Октября, северо-восточнее дома №4
- :254 Кадастровые номера, границы земельных участков, сведения о которых содержатся в Едином государственном реестре недвижимости
- 42:24:0301013 Кадастровый номер кадастрового квартала
- Граница кадастрового квартала
- ②7 Порядковый номер строки текстового раздела схемы

Заявитель: _____ (подпись, расшифровка подписи)

М. П.