


СИТУАЦИОННЫЙ ПЛАН

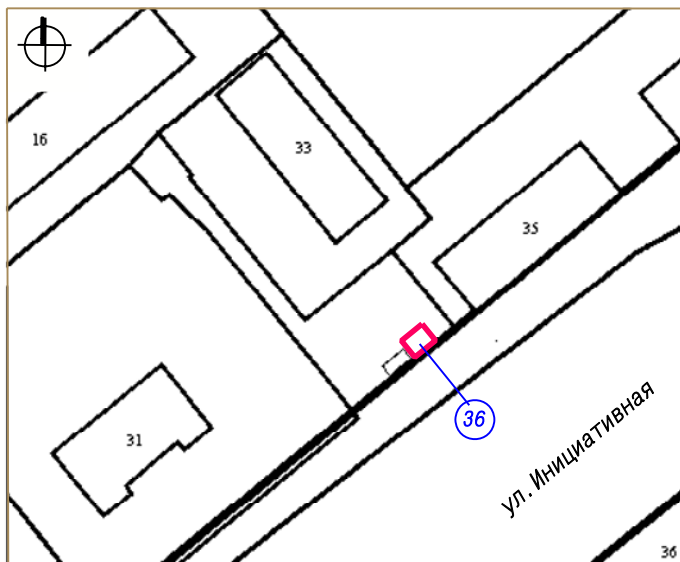

36 Тип НТО - прилавок

Вид торговли - розничная


Специализация торговли - продовольственный (овощи-фрукты)

Площадь НТО - 6 кв. м

Площадь земельного участка - 24 кв. м





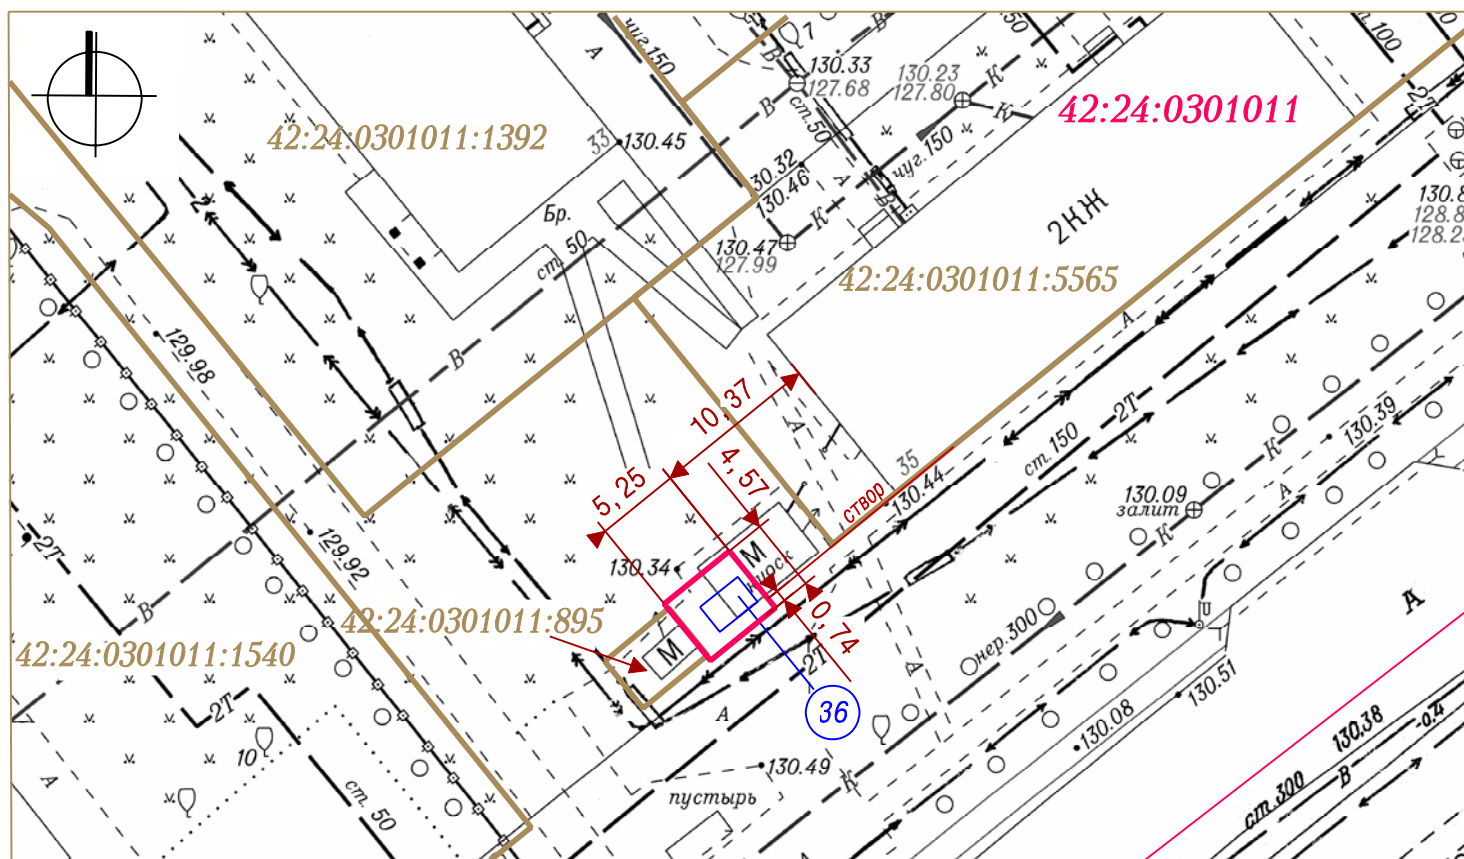

Период размещения НТО - 01.05 - 30.09

ГРАФИЧЕСКОЕ ИЗОБРАЖЕНИЕ М 1:500 (СХЕМА РАЗМЕЩЕНИЯ НЕСТАЦИОНАРНЫХ ТОРГОВЫХ ОБЪЕКТОВ)



Система координат МСК-42

УСЛОВНЫЕ ОБОЗНАЧЕНИЯ

-  Нестационарный торговый объект
-  Границы земельных участков НТО с адресным ориентиром: Кемеровская область, г. Кемерово, ул. Инициативная, юго-западнее дома №35
-  :5565 Кадастровые номера, границы земельных участков, сведения о которых содержатся в Едином государственном реестре недвижимости
-  42:24:0301011 Кадастровый номер кадастрового квартала
-  Граница кадастрового квартала
-  36 Порядковый номер строки текстового раздела схемы

Заявитель: \_\_\_\_\_

М. П.

(подпись, расшифровка подписи)