


СИТУАЦИОННЫЙ ПЛАН

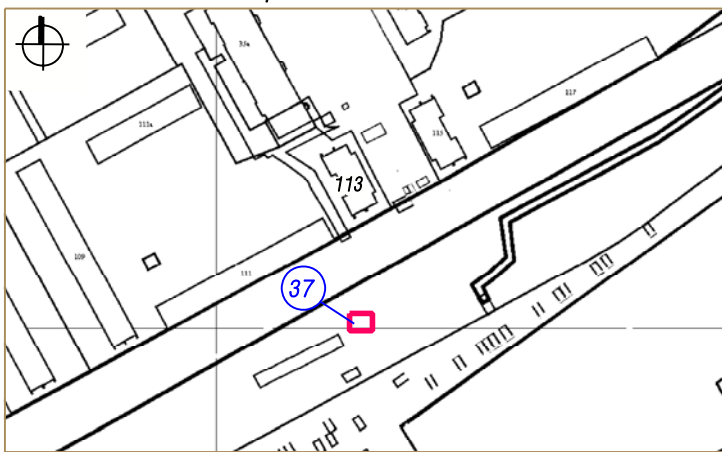

37 Тип НТО – павильон

Вид торговли – розничная


Специализация торговли – продовольственный

Площадь НТО– 30 кв. м.

Площадь земельного участка НТО – 56 кв. м,





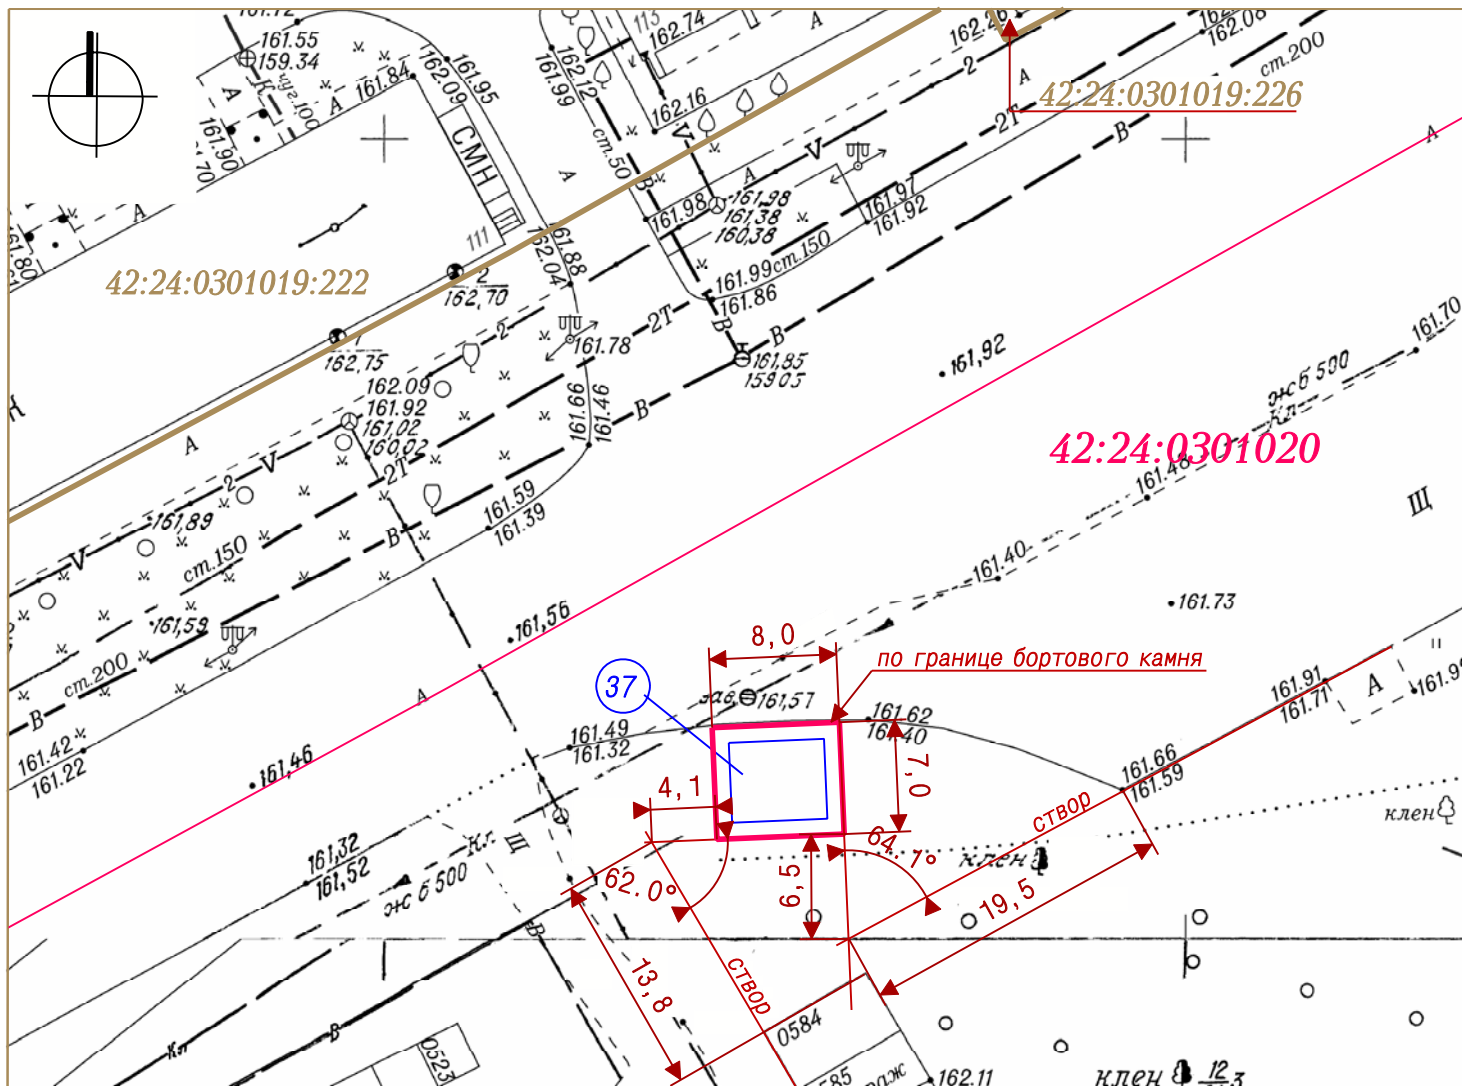

Период размещения НТО – постоянный

ГРАФИЧЕСКОЕ ИЗОБРАЖЕНИЕ М 1:500 (СХЕМА РАЗМЕЩЕНИЯ НЕСТАЦИОНАРНОГО ТОРГОВОГО ОБЪЕКТА)



УСЛОВНЫЕ ОБОЗНАЧЕНИЯ

Система координат МСК-42

-  Нестационарный торговый объект
-  Граница земельного участка с адресным ориентиром: Кемеровская область, г. Кемерово, Кировский район, ул. Инициативная, 50м южнее дома №113
-  :222 Кадастровые номера, границы земельных участков, сведения о которых содержатся в Едином государственном реестре недвижимости
-  42:24:0301020 Кадастровый номер кадастрового квартала
-  Граница кадастрового квартала
-  37 Порядковый номер строки текстового раздела схемы

Заявитель: _____

(подпись, расшифровка подписи)

М. П.