



СИТУАЦИОННЫЙ ПЛАН

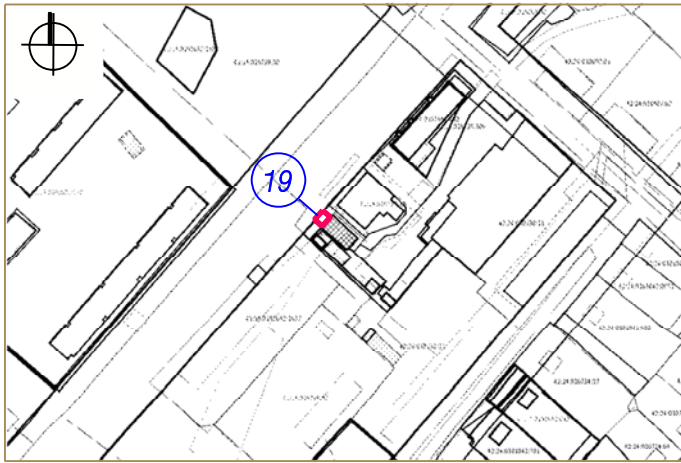

- 19 Тип НТО- павильон  
 Вид торговли - розничная  
 Специализация торговли - продовольственный  
 Площадь НТО - 20 кв. м,  
 Площадь земельного участка - 20 кв. м,  
 Период размещения нестационарного торгового  
 объекта - постоянный

СХЕМА РАЗМЕЩЕНИЯ НЕСТАЦИОНАРНОГО ТРГОВОГО ОБЪЕКТА, ГРАФИЧЕСКОЕ ИЗОБРАЖЕНИЕ М 1:500

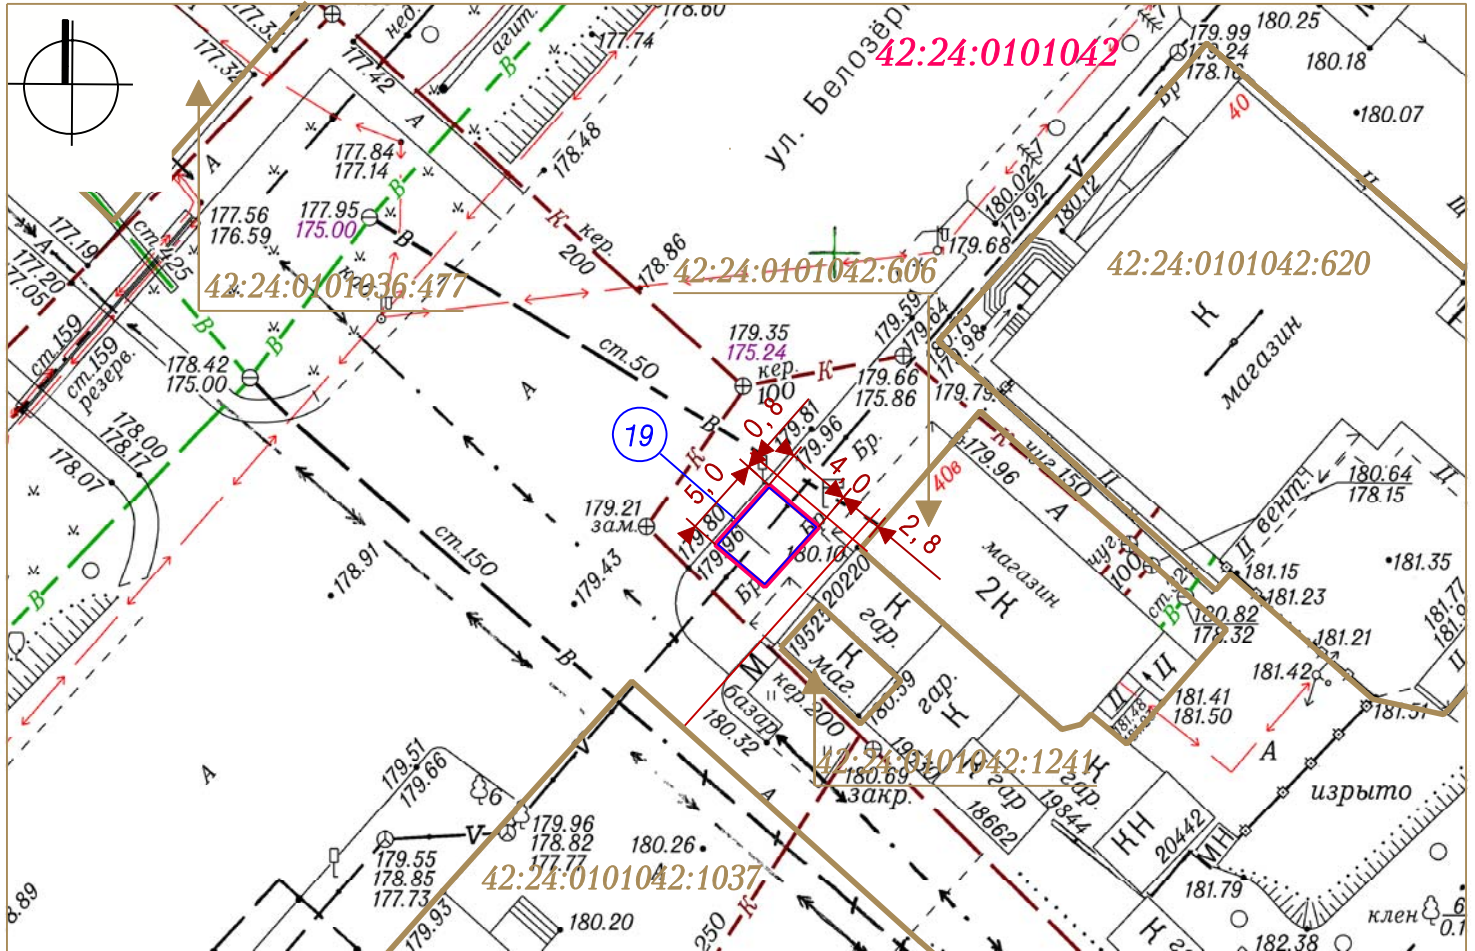

Система координат МСК-42

УСЛОВНЫЕ ОБОЗНАЧЕНИЯ

- Граница земельного участка с адресным ориентиром: Кемеровская область, г. Кемерово, ул. Белозерная, западнее дома № 40в
- Нестационарный торговый объект
- :620 Cadaстровый номер, границы земельного участка, сведения о котором содержатся в Едином государственном реестре недвижимости

42:24:0101042 Cadaстровый номер кадастрового квартала

19 Порядковый номер строки текстового раздела схемы

Заявитель: \_\_\_\_\_

(подпись, расшифровка подписи)

М. П.