



СИТУАЦИОННЫЙ ПЛАН

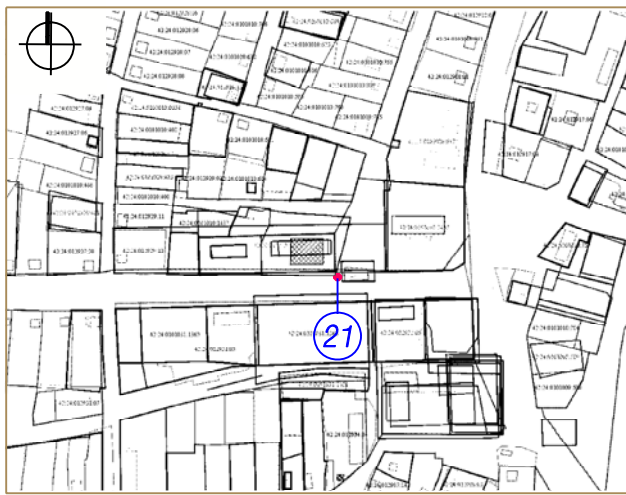

- 21 Тип НТО- киоск
- Вид торговли - розничная
- Специализация торговли - продовольственный (овощи и фрукты)
- Площадь НТО - 6 кв. м,
- Площадь земельного участка - 6 кв. м,
- Период размещения нестационарного торгового объекта - постоянный

СХЕМА РАЗМЕЩЕНИЯ НЕСТАЦИОНАРНОГО ТОРГОВОГО ОБЪЕКТА, ГРАФИЧЕСКОЕ ИЗОБРАЖЕНИЕ М 1:500

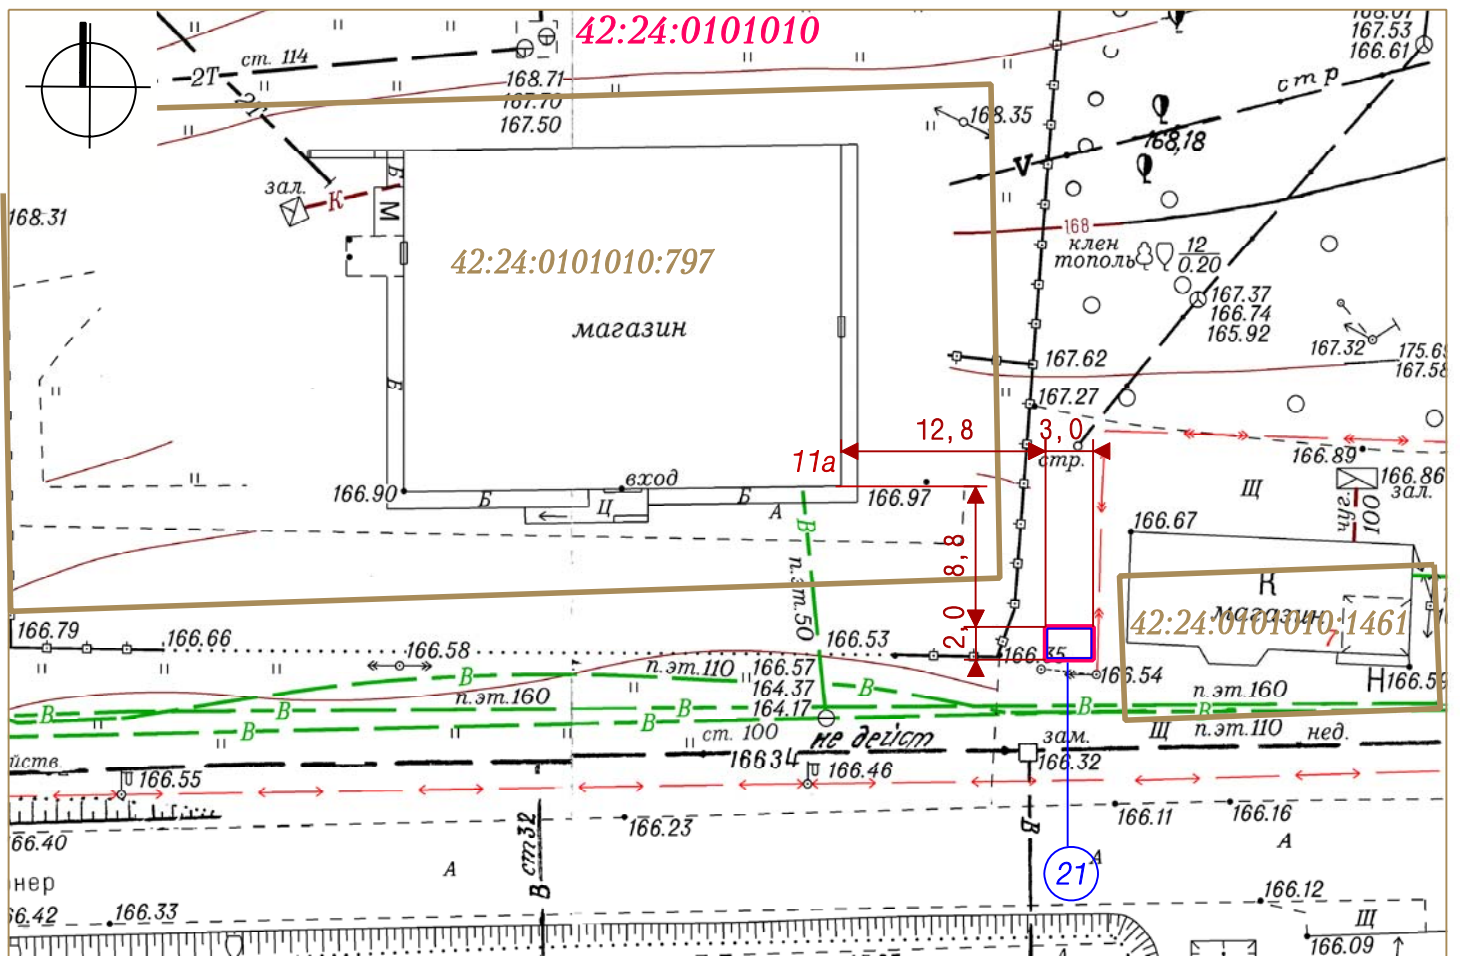

Система координат МСК-42

УСЛОВНЫЕ ОБОЗНАЧЕНИЯ

- Граница земельного участка с адресным ориентиром: Кемеровская область, г. Кемерово, ул. Пионер, западнее дома № 11а/1
- Нестационарный торговый объект
- :796 Кадастровый номер, границы земельного участка, сведения о котором содержатся в Едином государственном реестре недвижимости

42:24:0101010 Кадастровый номер кадастрового квартала

- 21 Порядковый номер строки текстового раздела схемы

Заявитель: _____

М. П.

(подпись, расшифровка подписи)