


СИТУАЦИОННЫЙ ПЛАН

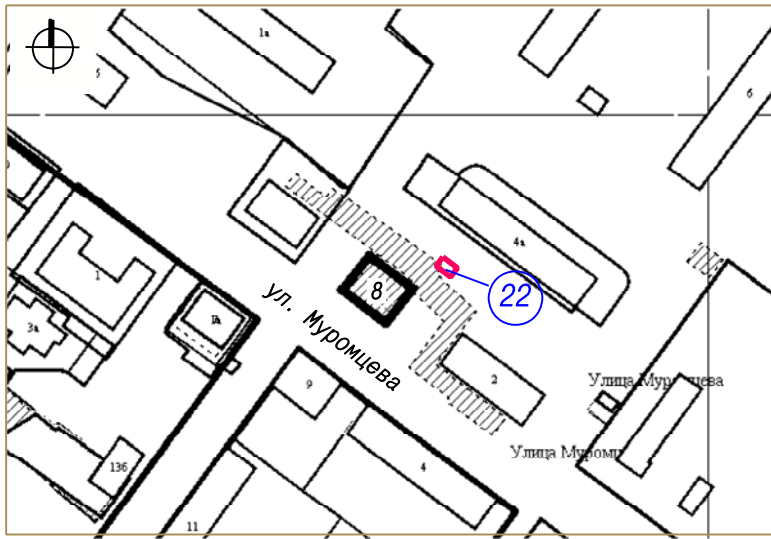

22 Тип НТО – киоск

Вид торговли – розничная


Специализация торговли – продовольственный

Площадь НТО – 6 кв. м.

Площадь земельного участка – 6 кв. м

Период размещения НТО – постоянный


ГРАФИЧЕСКОЕ ИЗОБРАЖЕНИЕ М 1:500 (СХЕМА РАЗМЕЩЕНИЯ НЕСТАЦИОНАРНОГО ТОРГОВОГО ОБЪЕКТА)

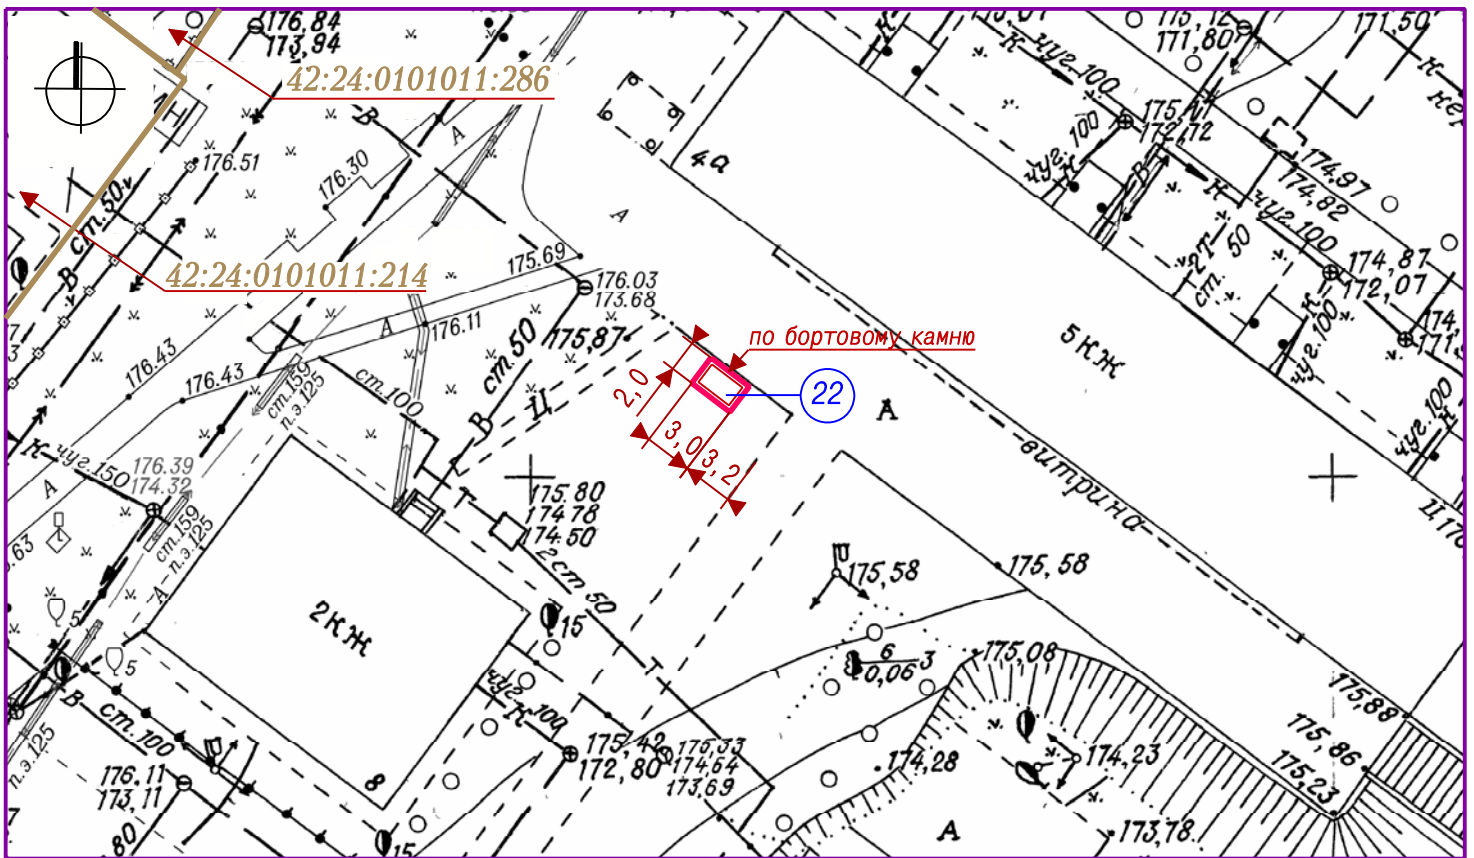


Система координат МСК-42

УСЛОВНЫЕ ОБОЗНАЧЕНИЯ

 НТО (нестационарный торговый объект)

 Границы земельных участков с адресным ориентиром: Кемеровская область, г. Кемерово, ул. Муромцева, северо-восточнее дома №8

 Кадастровые номера, границы земельных участков, сведения о которых содержатся в Едином государственном реестре недвижимости

42:24:0101011 Кадастровый номер кадастрового квартала

 Порядковый номер строки текстового раздела схемы

Заявитель: _____

(подпись, расшифровка подписи)

М. П.