



СИТУАЦИОННЫЙ ПЛАН

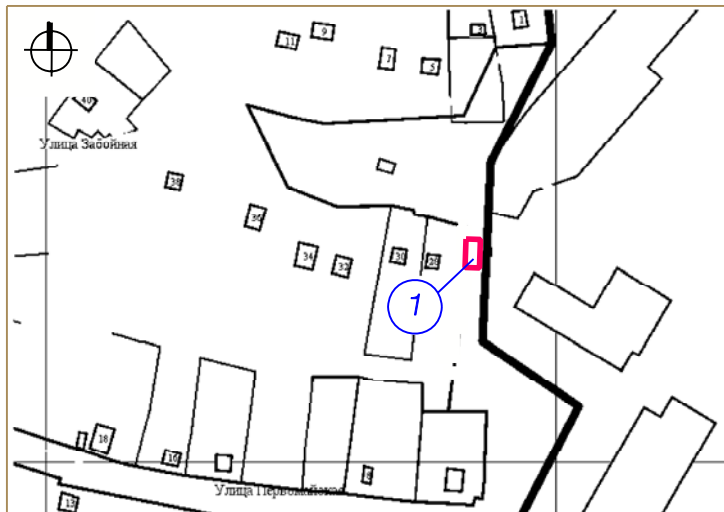

- ① Тип НТО - павильон
- Вид торговли - розничная
- Специализация торговли - продовольственный
- Площадь НТО- 20 кв. м.
- Площадь земельного участка НТО - 20 кв. м
- Период размещения НТО - постоянный

ГРАФИЧЕСКОЕ ИЗОБРАЖЕНИЕ М 1: 500 (СХЕМА РАЗМЕЩЕНИЯ НЕСТАЦИОНАРНОГО ТОРГОВОГО ОБЪЕКТА)

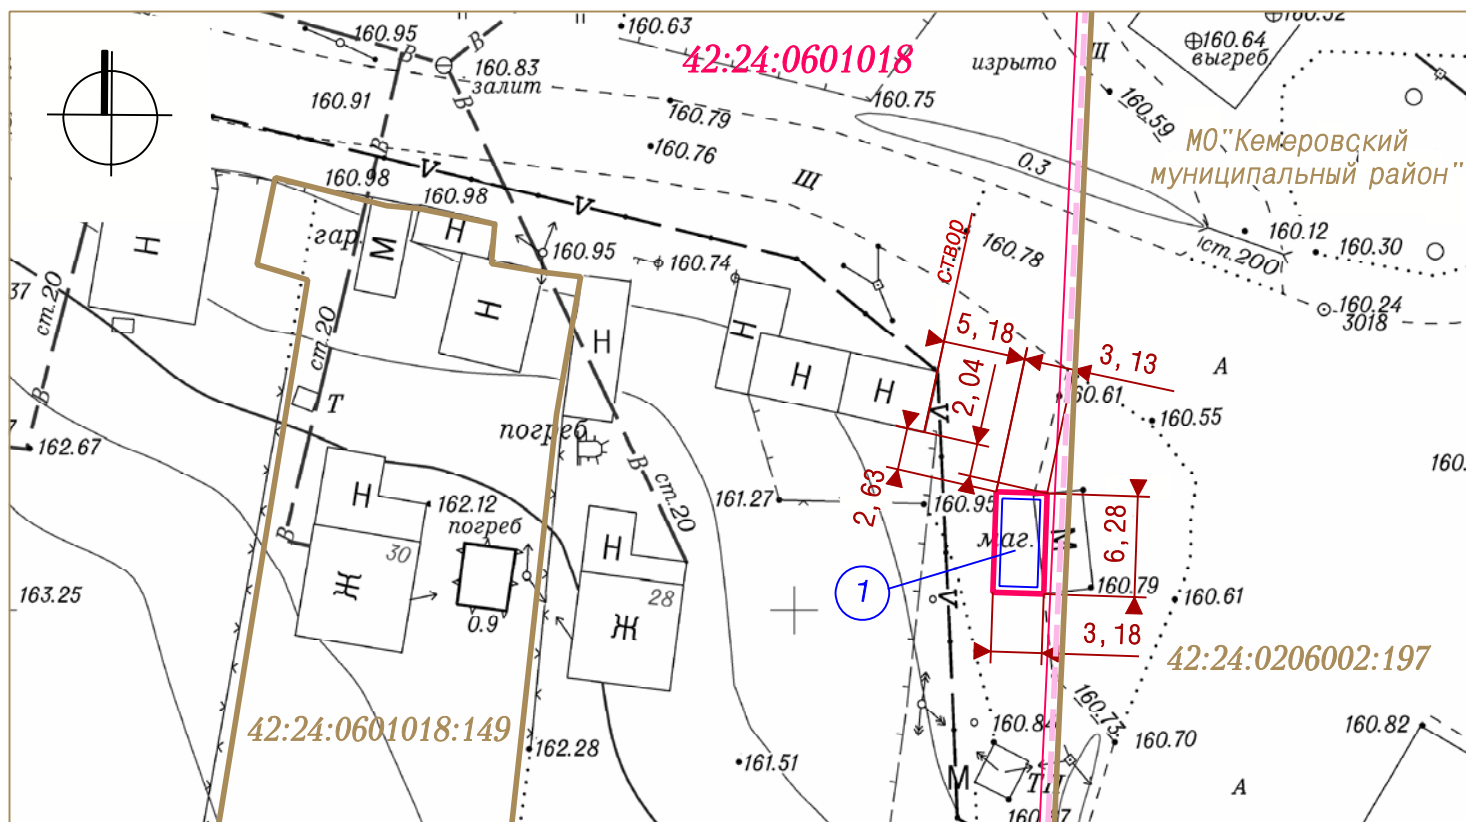

Система координат МСК-42

УСЛОВНЫЕ ОБОЗНАЧЕНИЯ

- Нестационарный торговый объект (НТО)
- Граница земельного участка с адресным ориентиром:
Кемеровская область, г. Кемерово, въезд на ул. Забойная
- :149 Кадастровые номера, границы земельных участков, сведения о которых содержатся в Едином государственном реестре недвижимости
- 42:24:0601018 Кадастровый номер кадастрового квартала
- Граница муниципального образования
- ① Порядковый номер строки текстового раздела схемы

Заявитель: _____
 М. П. _____ (подпись, расшифровка подписи)