

Утверждена

от "___" _____ 20__ г. № _____

Схема


расположения земельного участка на кадастровом плане территории

Условный номер земельного участка _____

Местонахождение: Бульв. Осенний, севернее дома N 3

Площадь земельного участка 20 м²

Обозначение характерных точек границ	Координаты, м	
	X	Y
1	1348270.73	631532.81
2	1348274.73	631532.81
3	1348274.73	631527.81
4	1348270.73	631527.81

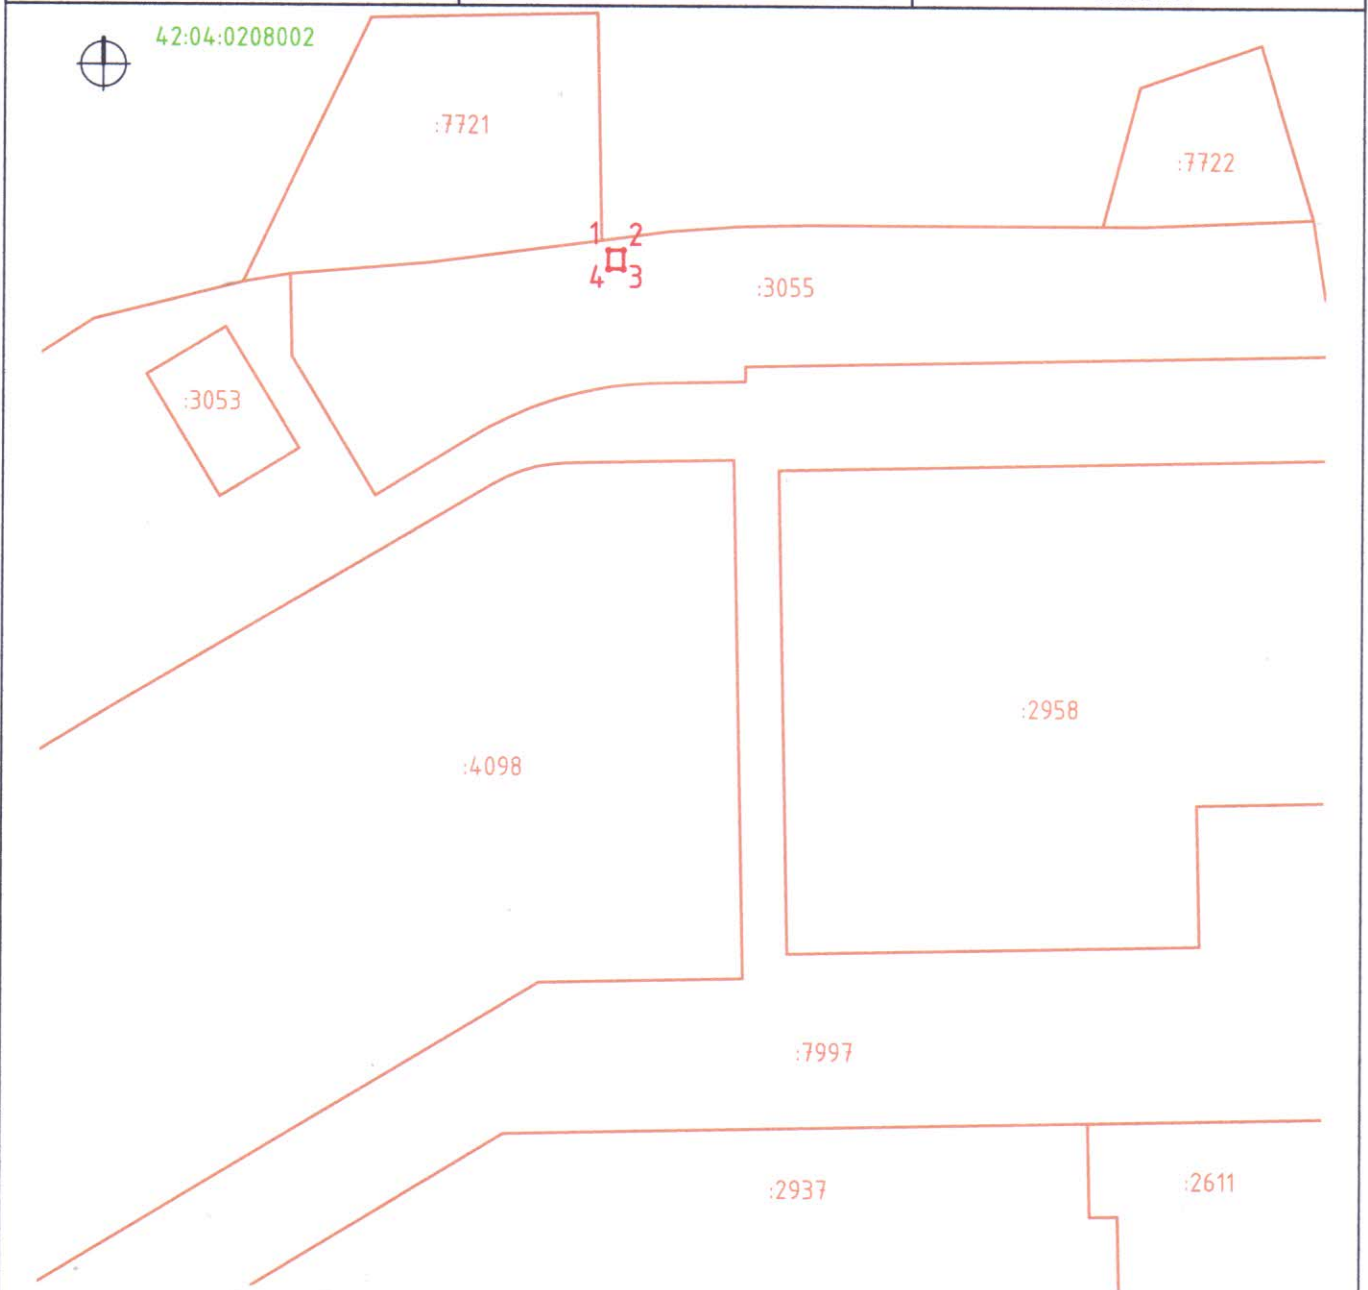

Масштаб 1:2000. Система координат МСК-42 (Кемеровская область зона 1)

Условные обозначения

:3055

исходный земельный участок, сведения о котором содержатся в государственном кадастре недвижимости;

граница части исходного земельного участка для размещения нестационарного объекта;

42:04:0208002

кадастровый номер кадастрового квартала