



- 5 Нестационарный объект для организации обслуживания зон отдыха населения (веранды, выносные столики)  
Площадь 52 кв. м


СХЕМА РАЗМЕЩЕНИЯ НЕСТАЦИОНАРНОГО ОБЪЕКТА, ГРАФИЧЕСКОЕ ИЗОБРАЖЕНИЕ М 1:500

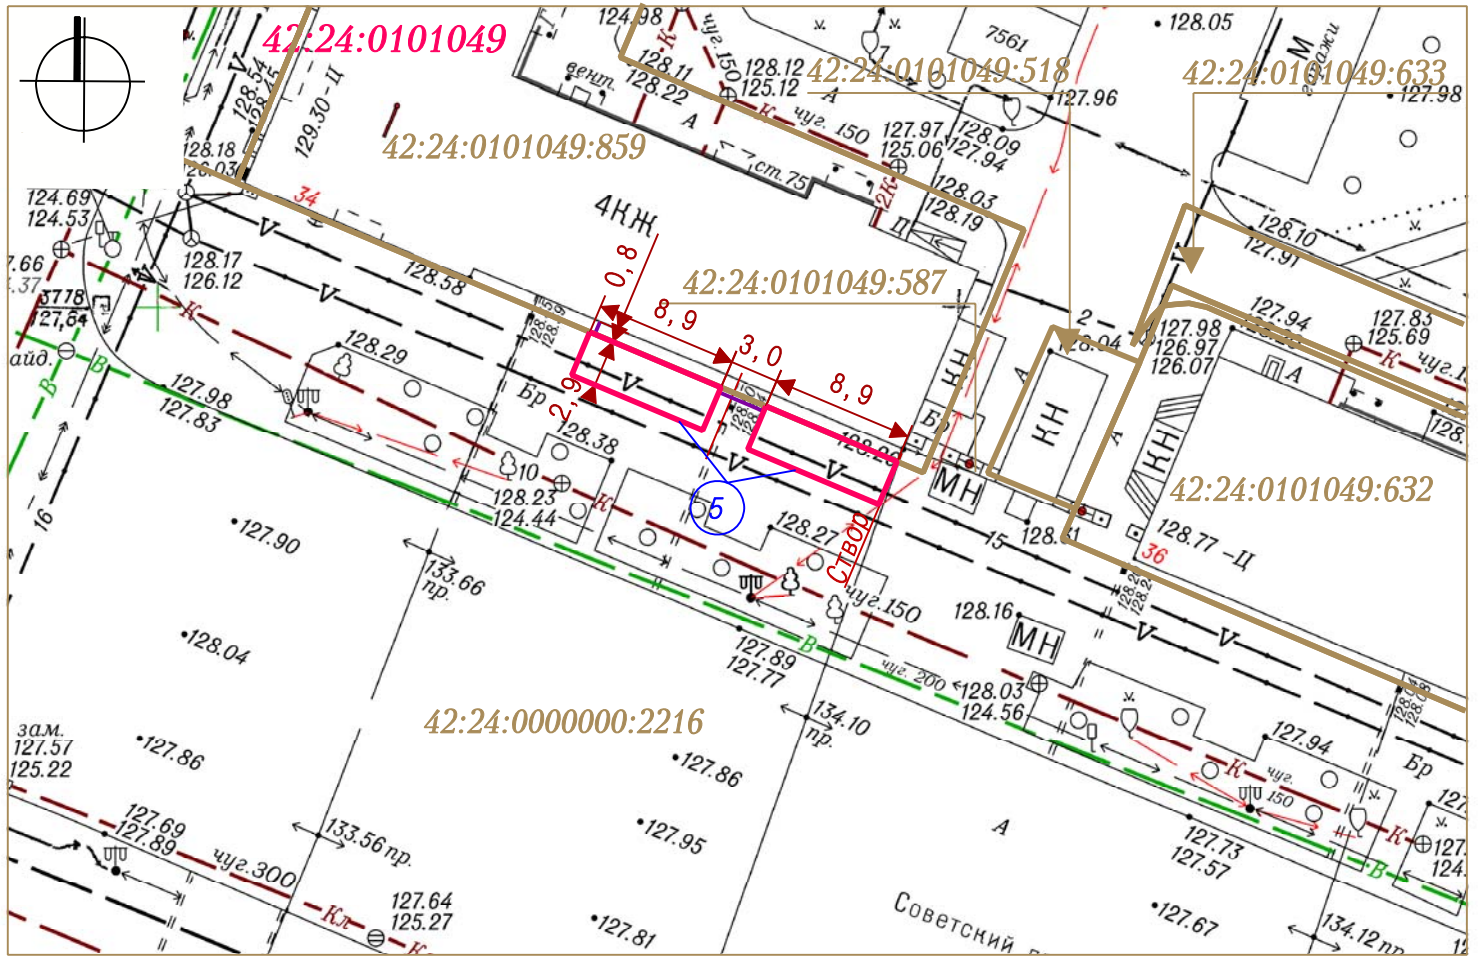

Система координат МСК-42

УСЛОВНЫЕ ОБОЗНАЧЕНИЯ

 Многоконтурная граница части земельного участка с кад. № 42:24:0000000 :2216 , необходимая для размещения нестационарного объекта для организации обслуживания зон отдыха населения (веранды) с адресным ориентиром: Кемеровская область, г. Кемерово, просп. Советский, 34 (кафе "Крендель")

 :859 Кадастровый номер, границы земельного участка, сведения о котором содержатся в Едином государственном реестре недвижимости

42:24:0101049 Кадастровый номер кадастрового квартала

 Порядковый номер строки текстового раздела

Заявитель: \_\_\_\_\_  
(подпись, расшифровка подписи)  
М. П.