



СИТУАЦИОННЫЙ ПЛАН

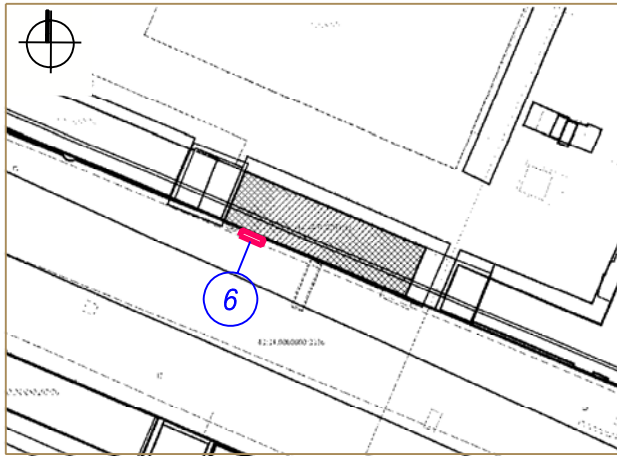


- 6 Нестационарный объект для организации обслуживания зон отдыха населения (веранды, выносные столики)
Площадь 20 кв. м


СХЕМА РАЗМЕЩЕНИЯ НЕСТАЦИОНАРНОГО ОБЪЕКТА, ГРАФИЧЕСКОЕ ИЗОБРАЖЕНИЕ М 1:500

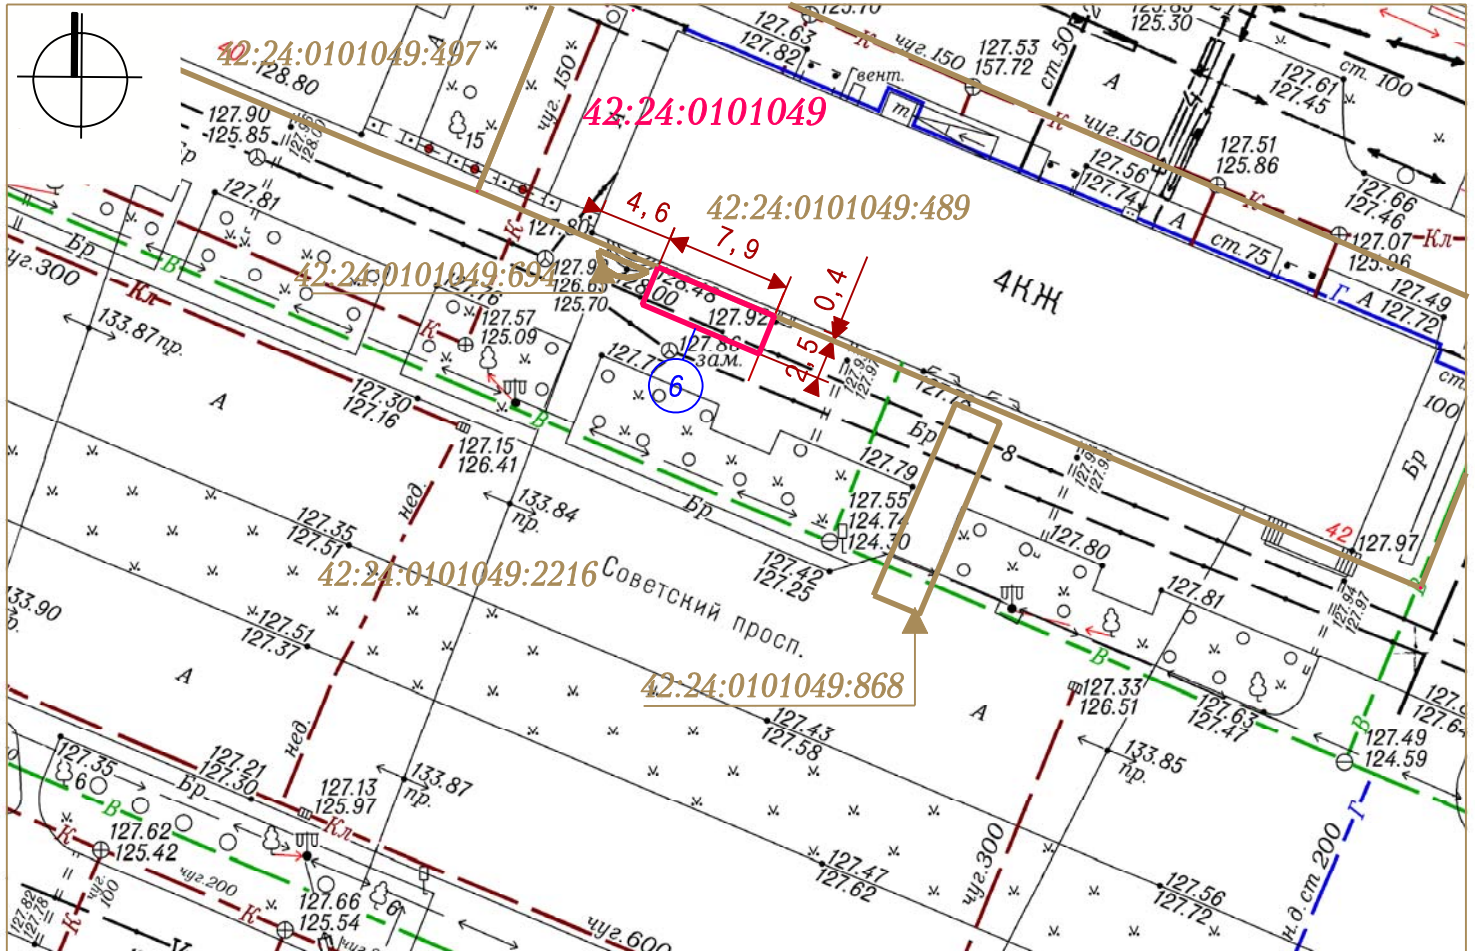

Система координат МСК-42

УСЛОВНЫЕ ОБОЗНАЧЕНИЯ

 Граница части земельного участка с кад. № 42:24:0000000:2216, необходимая для размещения нестационарного объекта для организации обслуживания зон отдыха населения (веранды) с адресным ориентиром: Кемеровская область, г. Кемерово, просп. Советский, 42 (кафе "Моя кондитерская")

 :489 Кадастровый номер, границы земельного участка, сведения о котором содержатся в Едином государственном реестре недвижимости

42:24:0101049 Кадастровый номер кадастрового квартала

 6 Порядковый номер строки текстового раздела

Заявитель: _____

М. П.

(подпись, расшифровка подписи)