



СИТУАЦИОННЫЙ ПЛАН

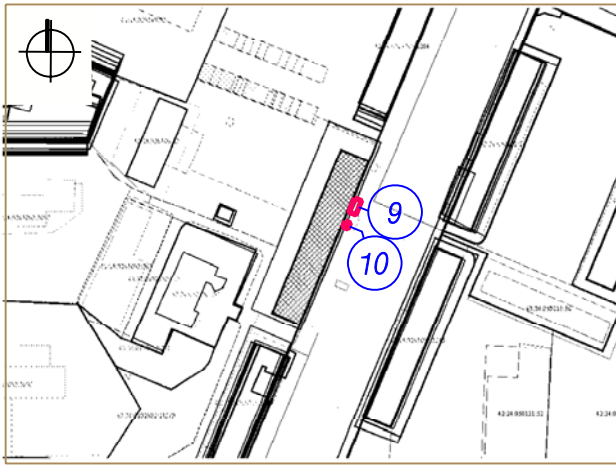

- 9) Нестационарный объект для организации обслуживания зон отдыха населения (веранды, выносные столики) с адресным ориентиром: Кемеровская область, г. Кемерово, ул. 50 лет Октября, 23 (суши-бар "Фудзи")
Площадь 40 кв. м
- 10) Нестационарный объект для организации обслуживания зон отдыха населения (веранды, выносные столики) с адресным ориентиром: Кемеровская область, г. Кемерово, ул. 50 лет Октября, 23 (кафе "RE: BRO")
Площадь 20 кв. м

СХЕМА РАЗМЕЩЕНИЯ НЕСТАЦИОНАРНОГО ОБЪЕКТА, ГРАФИЧЕСКОЕ ИЗОБРАЖЕНИЕ М 1:500

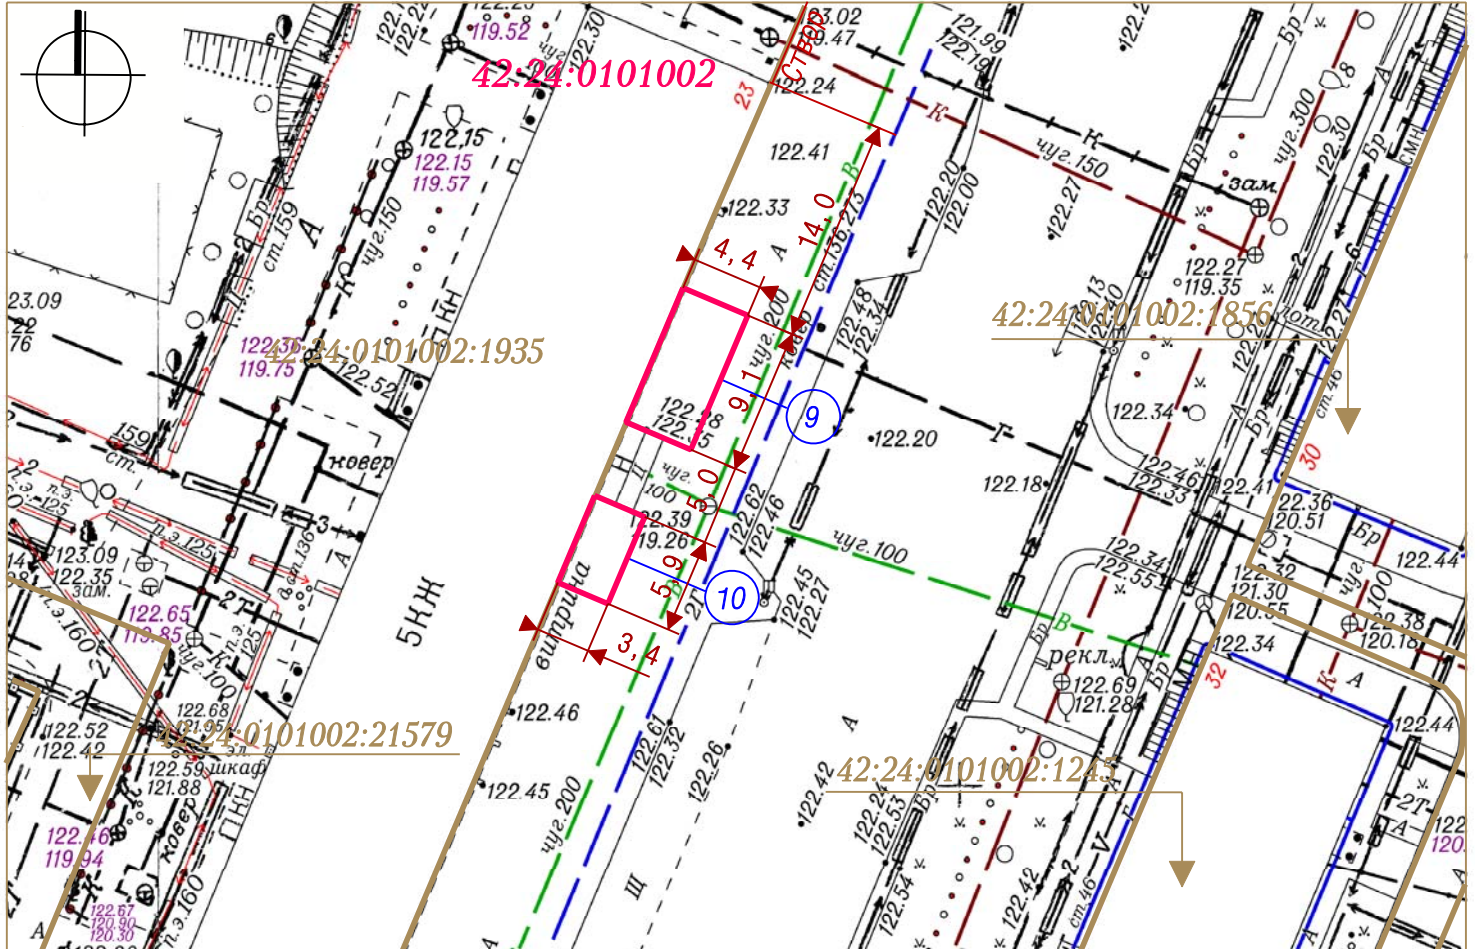

Система координат МСК-42

УСЛОВНЫЕ ОБОЗНАЧЕНИЯ



Границы земельных участков



Кадастровый номер, границы земельного участка, сведения о котором содержатся в Едином государственном реестре недвижимости

42:24:0101002 Кадастровый номер кадастрового квартала



Порядковый номер строки текстового раздела

Заявитель: _____

М. П.

(подпись, расшифровка подписи)