



## СИТУАЦИОННЫЙ ПЛАН

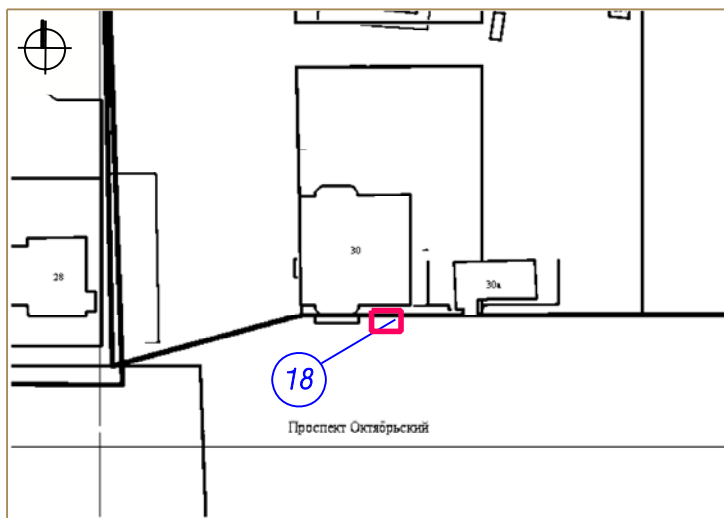

18 Нестационарный объект для организации обслуживания зон отдыха населения

Площадь - 30 кв. м.

## ГРАФИЧЕСКОЕ ИЗОБРАЖЕНИЕ М 1:500 (СХЕМА РАЗМЕЩЕНИЯ НЕСТАЦИОНАРНОГО ОБЪЕКТА)

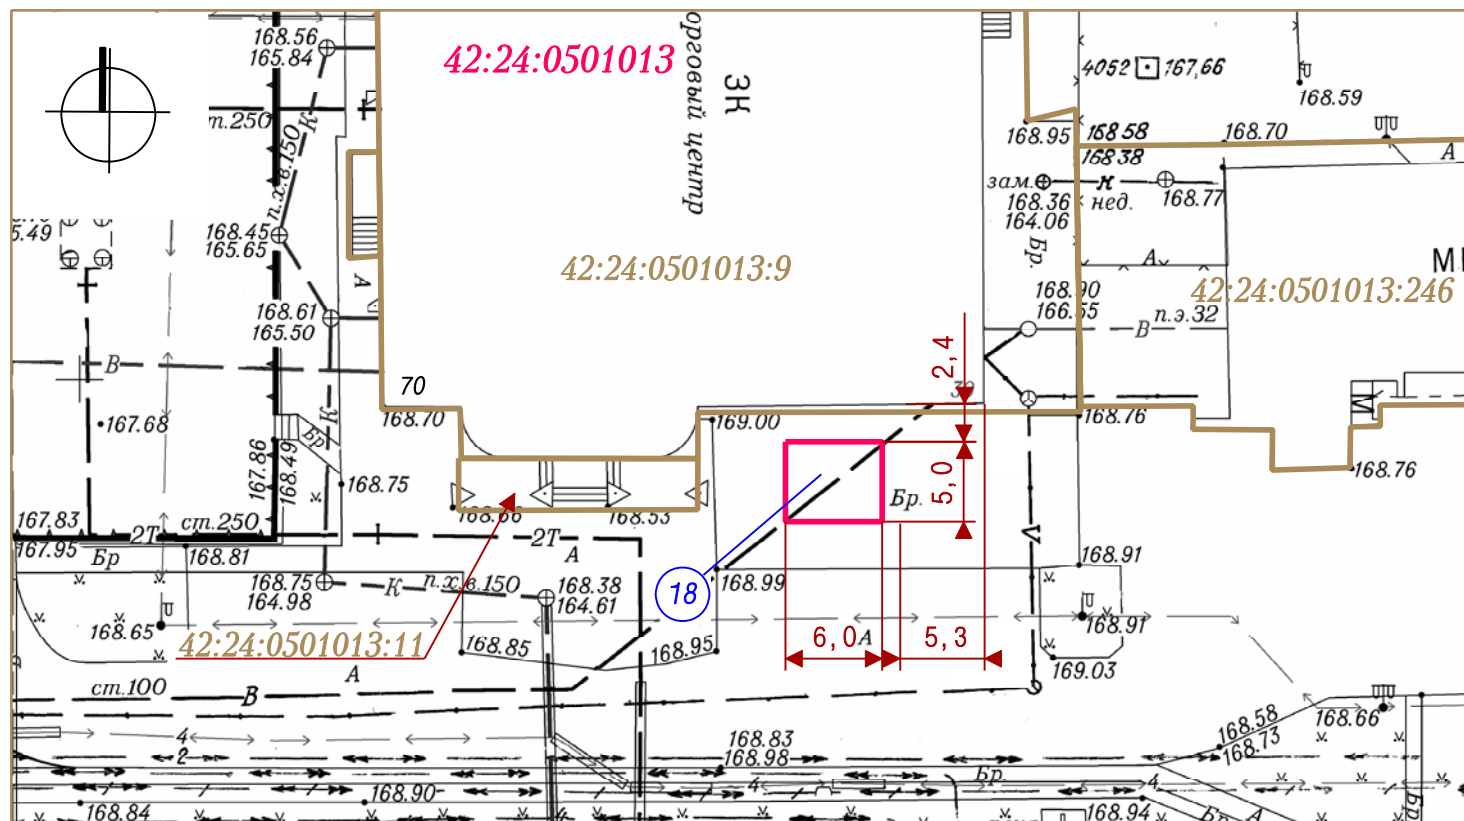

Система координат МСК-42

### УСЛОВНЫЕ ОБОЗНАЧЕНИЯ



Граница земельного участка нестационарного объекта для организации обслуживания зон отдыха населения по адресу: Кемеровская область, г. Кемерово, просп. Октябрьский, 30 (развлекательный центр "Киндерлэнд")



Кадастровые номера, границы земельных участков, сведения о которых содержатся в Едином государственном реестре недвижимости

42:24:0501013 Кадастровый номер кадастрового квартала



Порядковый номер строки текстового раздела

Заявитель: \_\_\_\_\_

(подпись, расшифровка подписи)

М. П.