


ул. Коммунистическая

просп. Кузнецкий

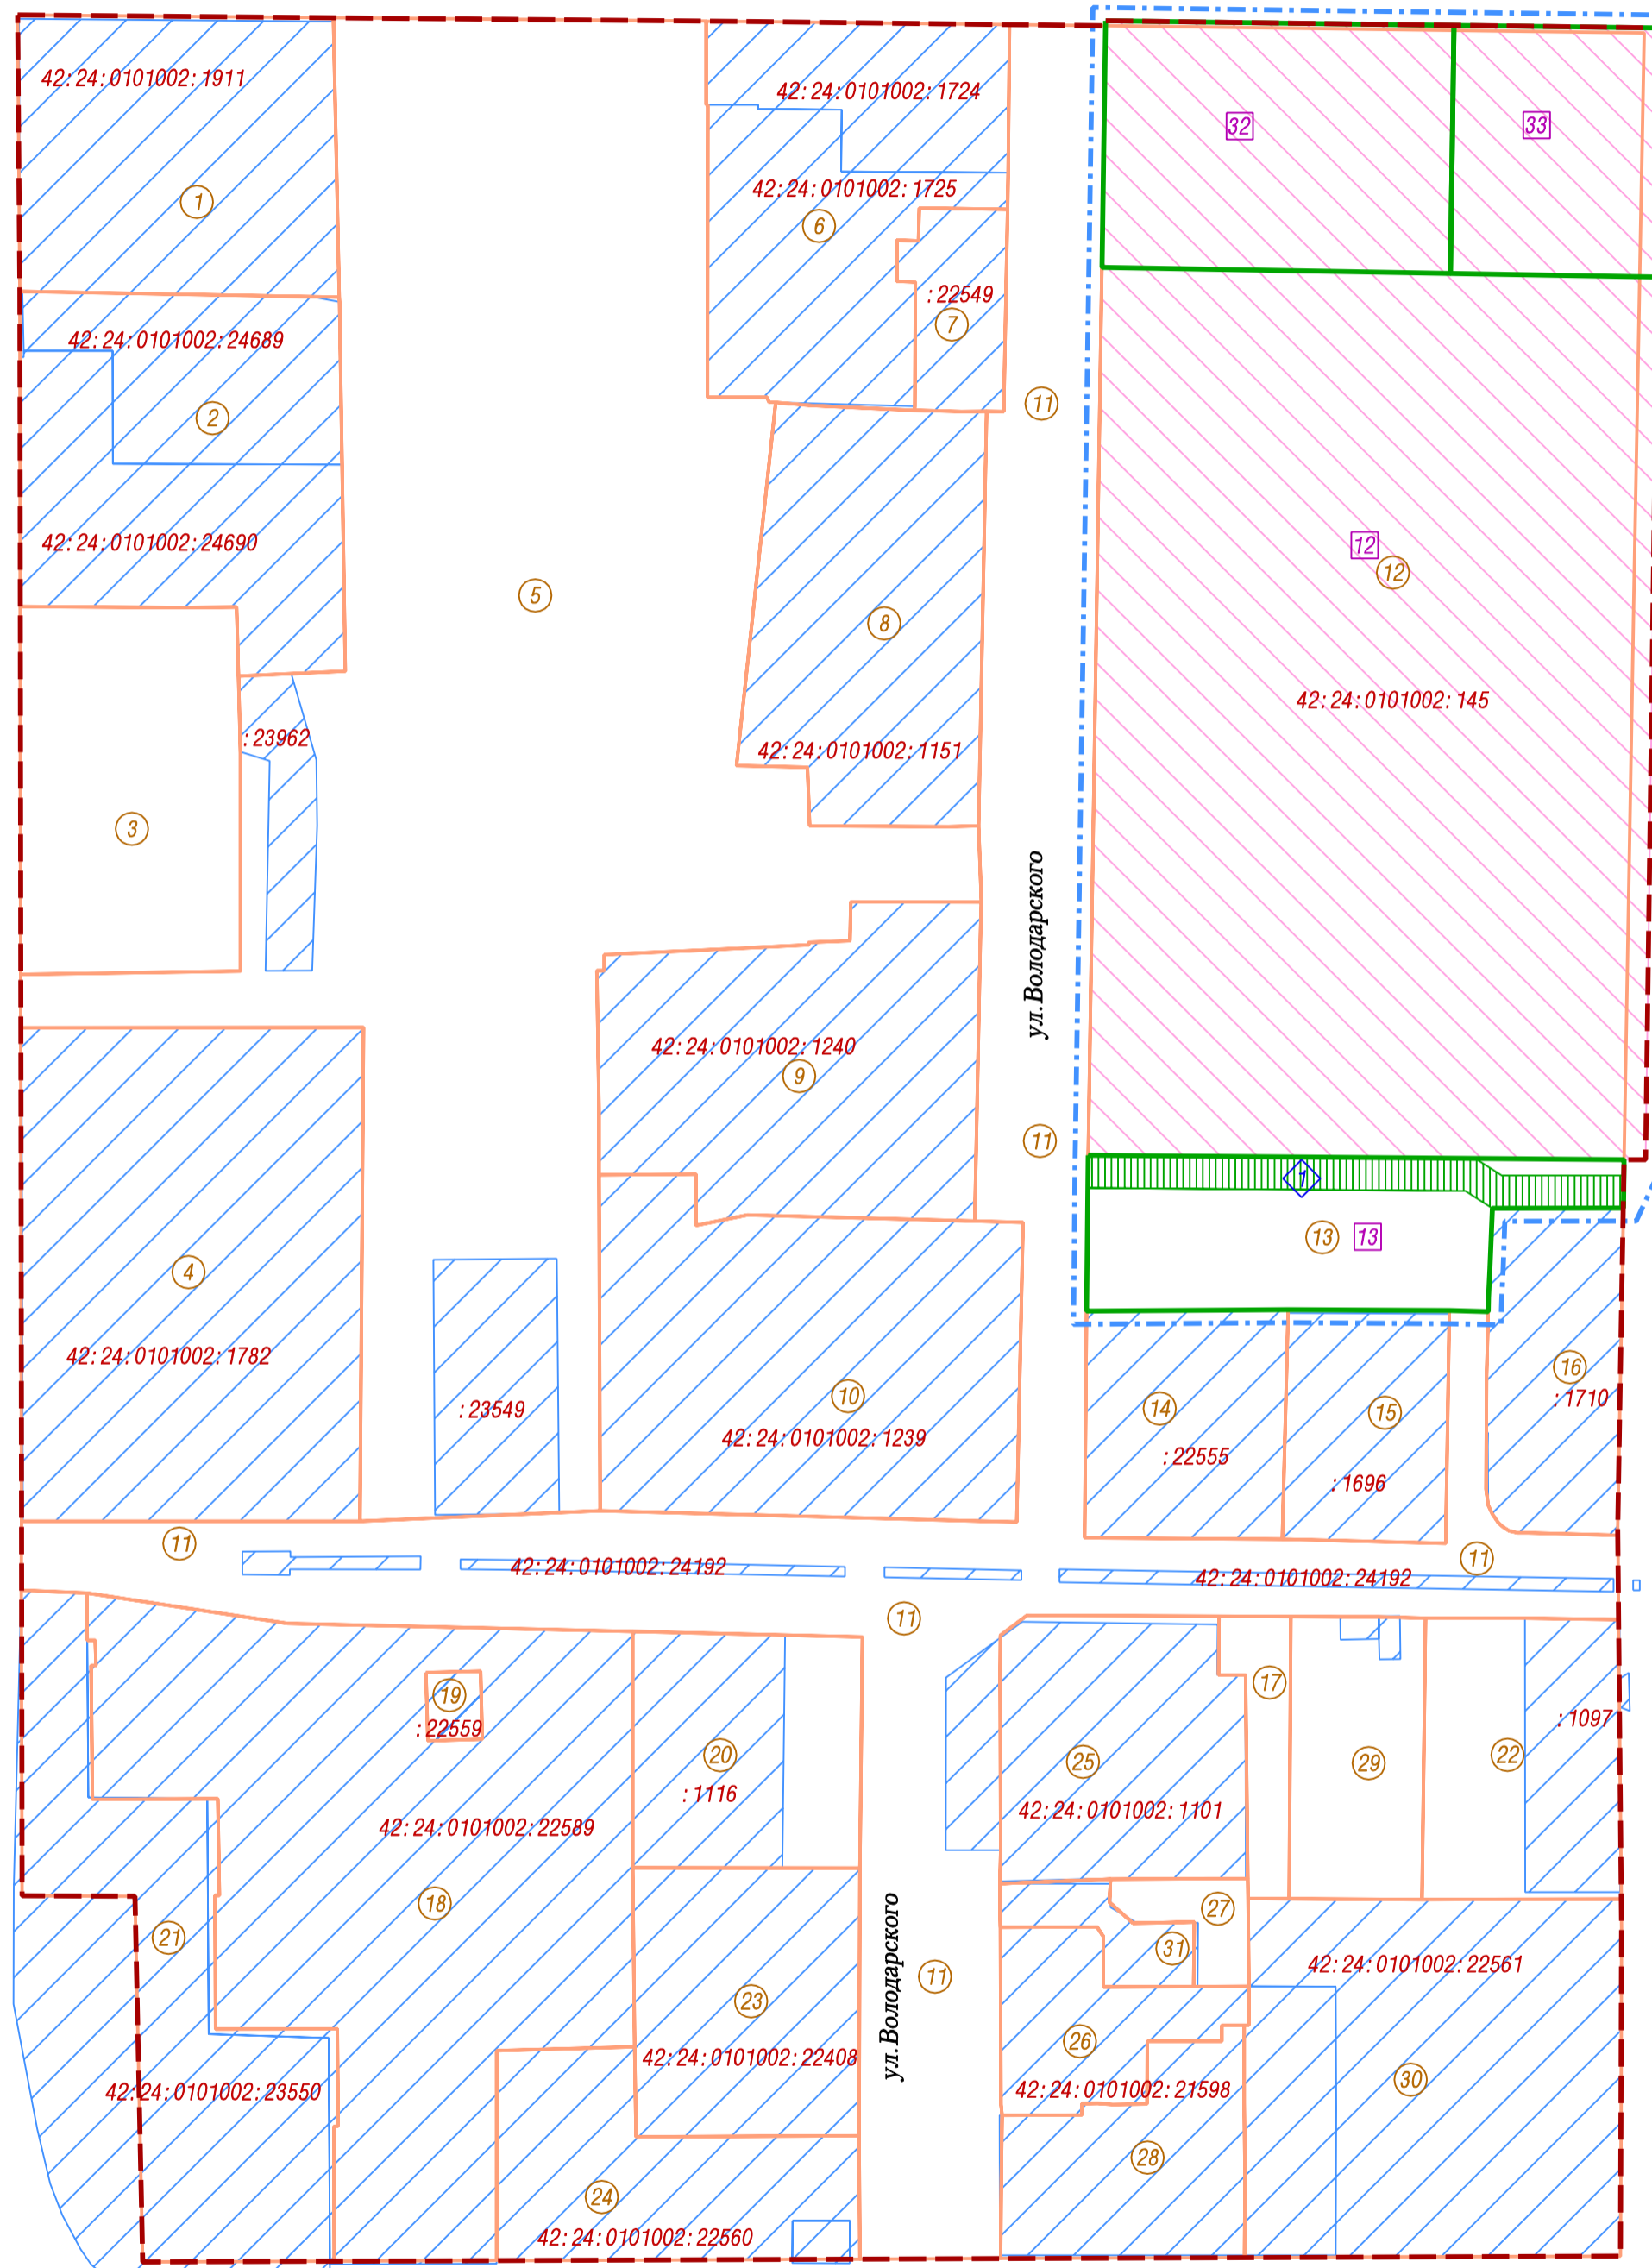

Условные обозначения

- Граница внесения изменений в проект межевания территории
- Устанавливаемые красные линии
- Существующие земельные участки, по сведениям ЕГРН
- 12 Границы земельных участков, принятые в проекте межевания территории квартала № 34 Центрального района города Кемерово, утвержденном постановлением администрации города Кемерово от 13.11.2012 № 2090
- 13 Границы образуемых земельных участков на кадастровом плане территории
- Границы изменяемых земельных участков на кадастровом плане территории
- Границы публичных сервитутов

В экспликации земельных участков изменить пункты 12, 13.
В экспликации земельных участков добавить пункты 32, 33.

№ земельного участка на плане	Кадастровый номер земельного участка	Адрес (местоположение) земельного участка	Назначение земельного участка	Разрешенное использование земельного участка	Проектная площадь земельного участка, кв.м.
12	42:24:0101002:145	ул. Рукавишникова, 21	занят комплексом зданий проектно-конструкторского института	Обеспечение научной деятельности	12792
13		севернее здания №14 по ул. Володарского	Для размещения поликлиники	Амбулаторно-поликлиническое обслуживание	1607
32*		ул. Володарского, 4	занят многоквартирным жилым домом	Малоэтажная многоквартирная жилая застройка	2025
33*		ул. Рукавишникова, 17	занят многоквартирным жилым домом	Малоэтажная многоквартирная жилая застройка	1209

* Примечания:
Участок №32 образован путем раздела с сохранением в измененных границах исходного земельного участка с кадастровым номером 42:24:0101002:145.
Участок №33 образован путем раздела с сохранением в измененных границах исходного земельного участка с кадастровым номером 42:24:0101002:145.

Экспликация публичных сервитутов

№ земельного участка на чертеже	Адрес (местоположение) земельного участка	№ публичного сервитута в границах земельного участка	Цель действия публичного сервитута	Площадь, кв.м.
13	севернее здания № 14 по ул. Володарского	1	Для прохода или проезда через земельный участок	415

148589					
г. Кемерово, Центральный район, квартал №34					
Изм.	Кол.уч.	Лист	№ док.	Подпись	Дата
					2018
И.о. директора Нач. отдела Исполнил				Ганичева Колейкина Ветошкин	Проект межевания территории (внесение изменений)
				Стадия	Лист
				ПМТ	2
				Листов	
				МП "Центр ГЗ"	
Чертеж межевания территории Масштаб 1:1000					