




Ул. Кирзавод 3 Бис

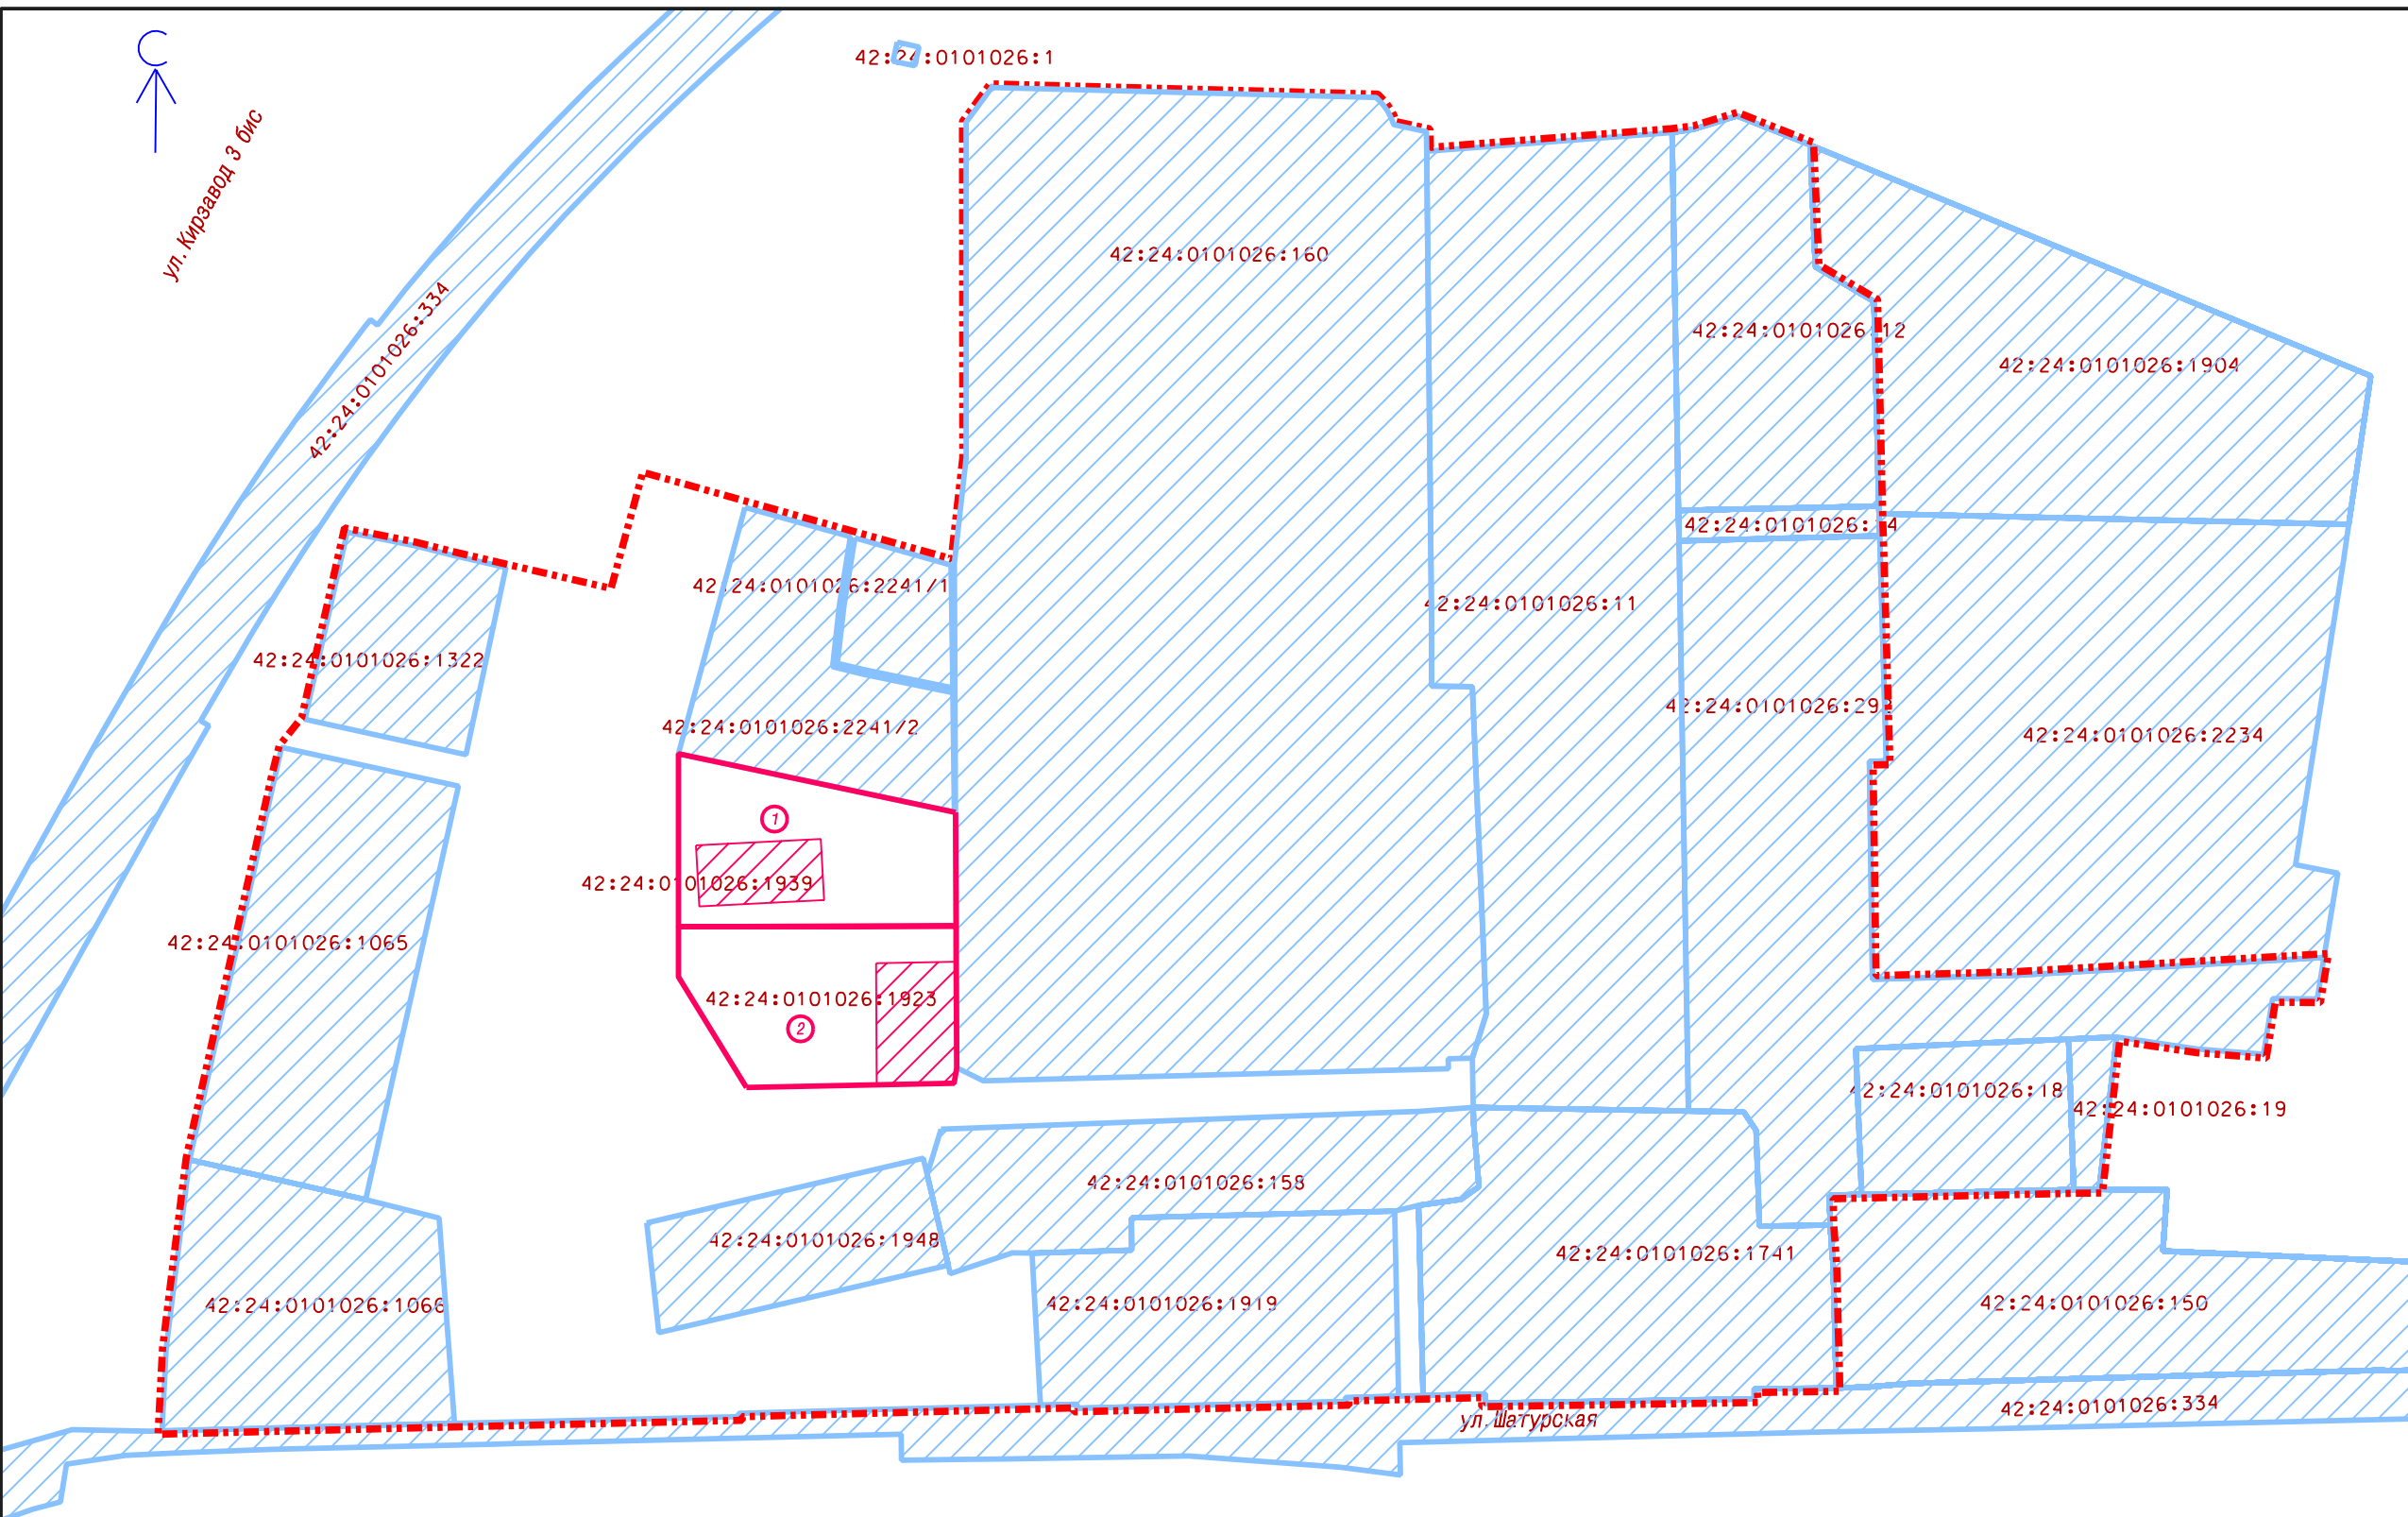

Площади образуемых земельных участков, вид разрешённого использования образуемых земельных участков

№ земельного участка на плане	Кадастровый номер земельного участка	Адрес (местоположение) земельного участка	Разрешенное использование земельного участка	Проектная площадь земельного участка кв. м.
1	—	Кемеровская область-Кузбасс, Кемеровский городской округ, город Кемерово, ул. Шатурская, земельный участок 20б	Склад	3118
2	—	Кемеровская область-Кузбасс, Кемеровский городской округ, город Кемерово, ул. Шатурская 1 объект 21	Склад	3185

Условные обозначения

- Граница разработки проекта межевания территории
- Границы земельных участков на кадастровом плане территории, сведения о которых содержатся в ЕГРН
- Границы изменяемых земельных участков на кадастровом плане территории, сведения о которых содержатся в ЕГРН
- Границы образуемых земельных участков на кадастровом плане территории

						149712			
						Кемеровская область-Кузбасс, Кемеровский городской округ, город Кемерово, Заводский район, территория северо-восточное пересечения ул. Шатурская и ул. Кирзавод 3 бис			
Изм.	Кол. уч.	Лист	№ док	Подпись	Дата	Проект межевания территории Основная часть	Стадия	Лист	Листов
					2022		ПМТ	1	
Директор		Ганичева					Чертеж межевания территории М 1:2000		
Нач. отд.		Копейкина				МП "Центр ГЗ"			
архитектор		Залевская							