

ПРИЛОЖЕНИЕ


к постановлению администрации  
города Кемерово

от \_\_\_\_\_ № \_\_\_\_\_

3

СХЕМА

расположения границ публичного сервитута

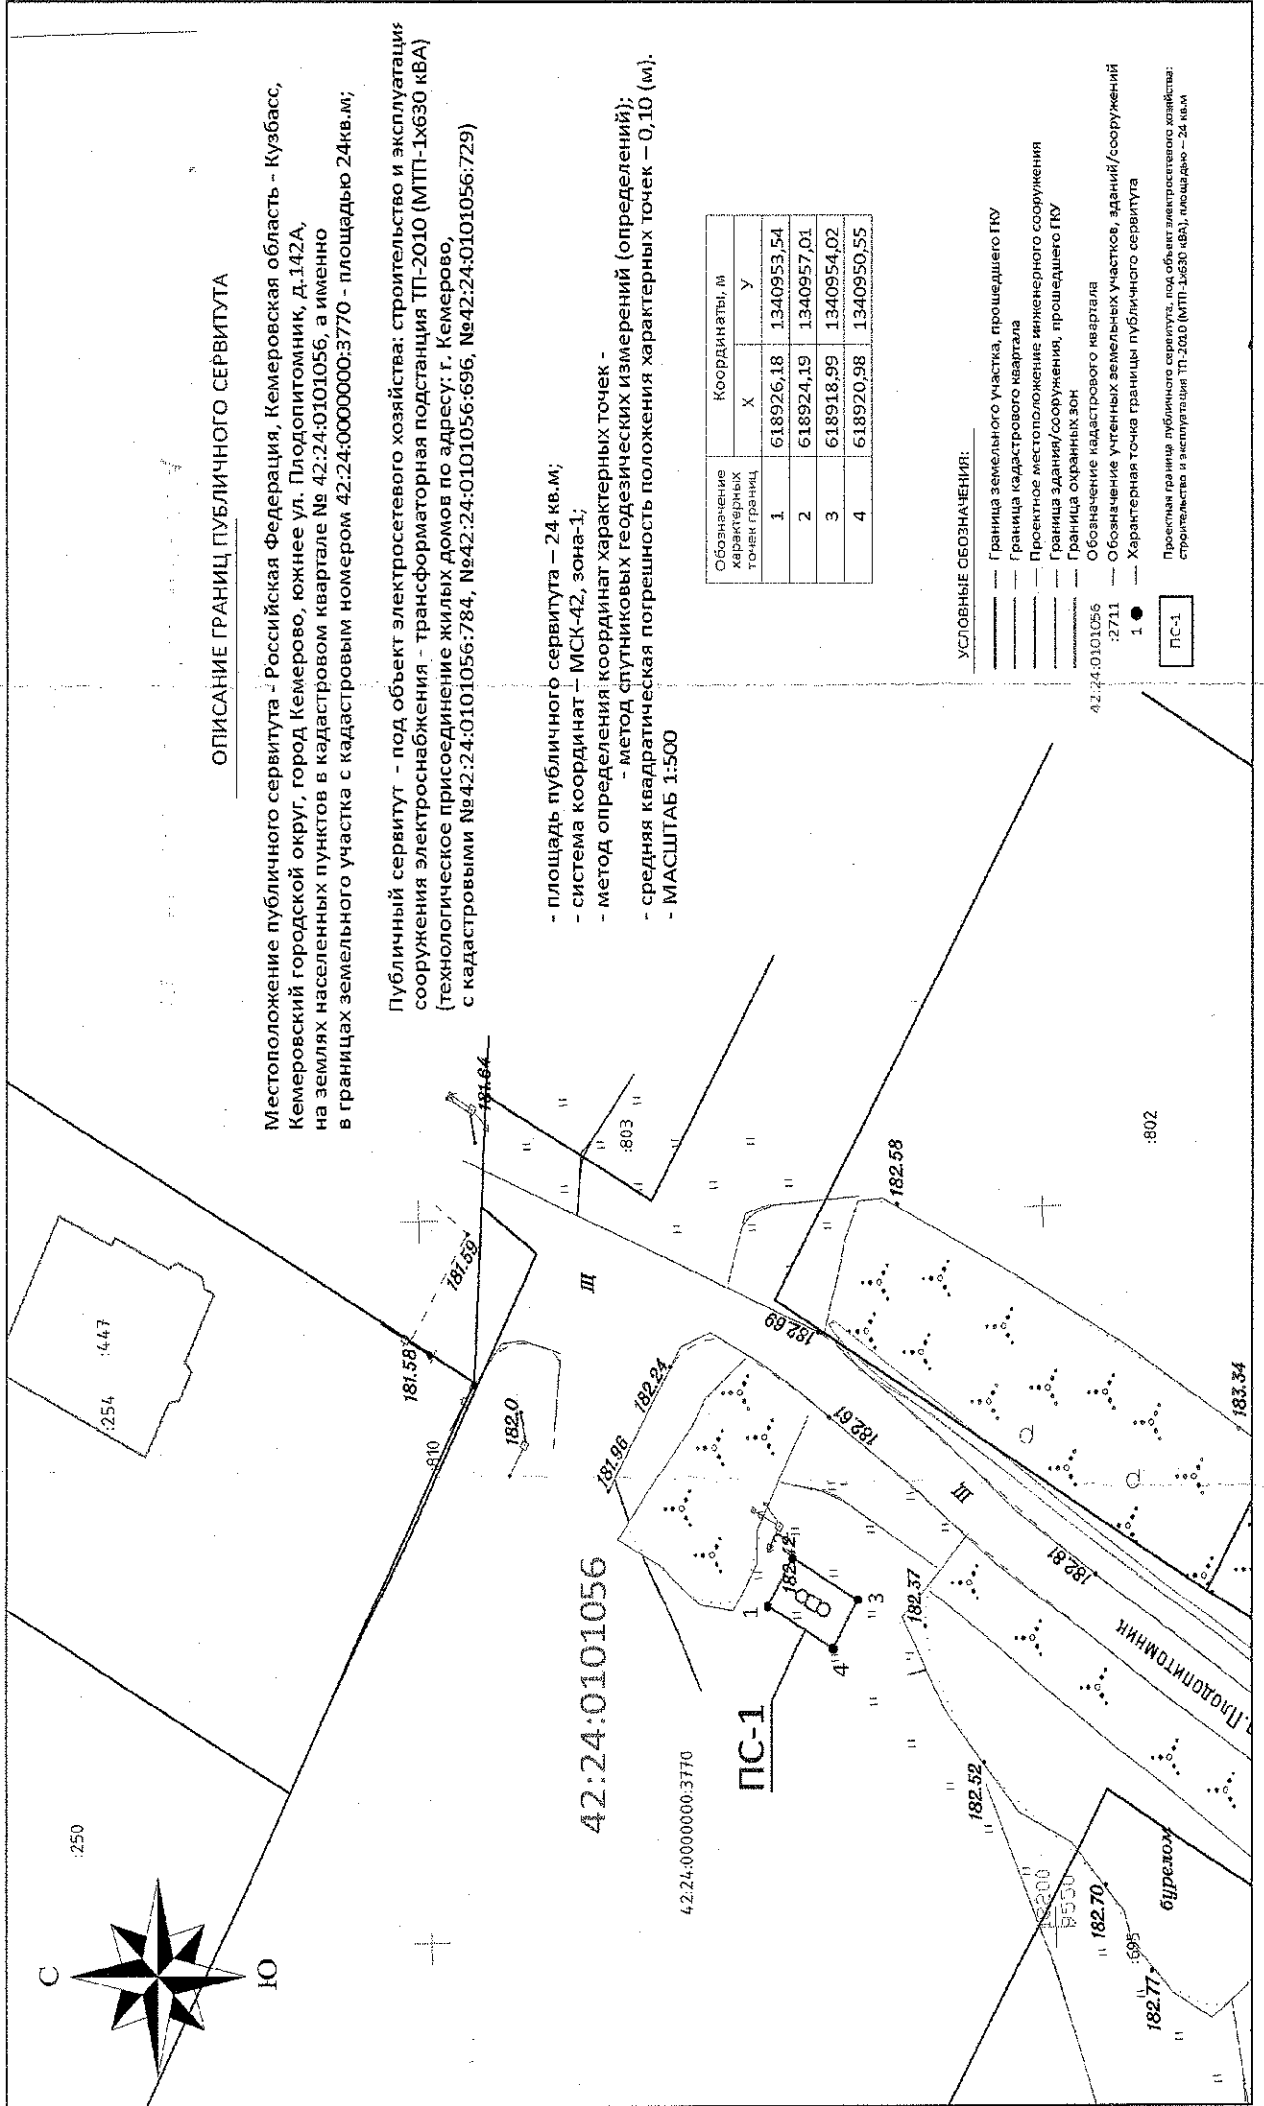

ОПИСАНИЕ ГРАНИЦ ПУБЛИЧНОГО СЕРВИТУТА

Местоположение публичного сервитута - Российская Федерация, Кемеровская область - Кузбасс, Кемеровский городской округ, город Кемерово, южнее ул. Плодопитомник, д.142А, на землях населенных пунктов в кадастровом квартале № 42:24:0101056, а именно в границах земельного участка с кадастровым номером 42:24:0000000:3770 - площадью 24кв.м;

Публичный сервитут - под объект электросетевого хозяйства: строительство и эксплуатацию сооружений электроснабжения - трансформаторная подстанция ТП-2010 (МТП-1х630 кВА) (технологическое присоединение жилых домов по адресу: г. Кемерово, с кадастровыми №42:24:0101056:784, №42:24:0101056:696, №42:24:0101056:729)

- площадь публичного сервитута - 24 кв.м;
- система координат - МСК-42, зона-1;
- метод определения координат характерных точек - метод спутниковых геодезических измерений (определений);
- средняя квадратическая погрешность положения характерных точек - 0,10 (м);
- МАСШТАБ 1:500

Обозначение характерных точек границ	Координаты, м	
	X	Y
1	618926,18	1340953,54
2	618924,19	1340957,01
3	618918,99	1340954,02
4	618920,98	1340950,55

УСЛОВНЫЕ ОБОЗНАЧЕНИЯ:

- Граница земельного участка, прошедшего ГКУ
- Граница кадастрового квартала
- Проектное местоположение инженерного сооружения
- Граница здания/сооружения, прошедшего ГКУ
- Граница охранных зон
- Обозначение кадастрового квартала
- Обозначение учетных земельных участков, зданий/сооружений
- 1 ● Характерная точка границы публичного сервитута
- Проектная граница публичного сервитута, под объект электросетевого хозяйства: строительство и эксплуатация ТП-2010 (МТП-1х630 кВА), площадью - 24 кв.м

ПС-1