


СХЕМА

расположения границ публичного сервитута

ЛИСТ 1

публичный сервитут в целях эксплуатации линейного объекта системы газоснабжения: "Газопроводы-вводы от существующего объекта "Распределительный газопровод среднего давления ж.р. Ягуновский г. Кемерово Кемеровской области I очередь"" 9-й этап (код объекта СН 42 027-9)

план границ объекта

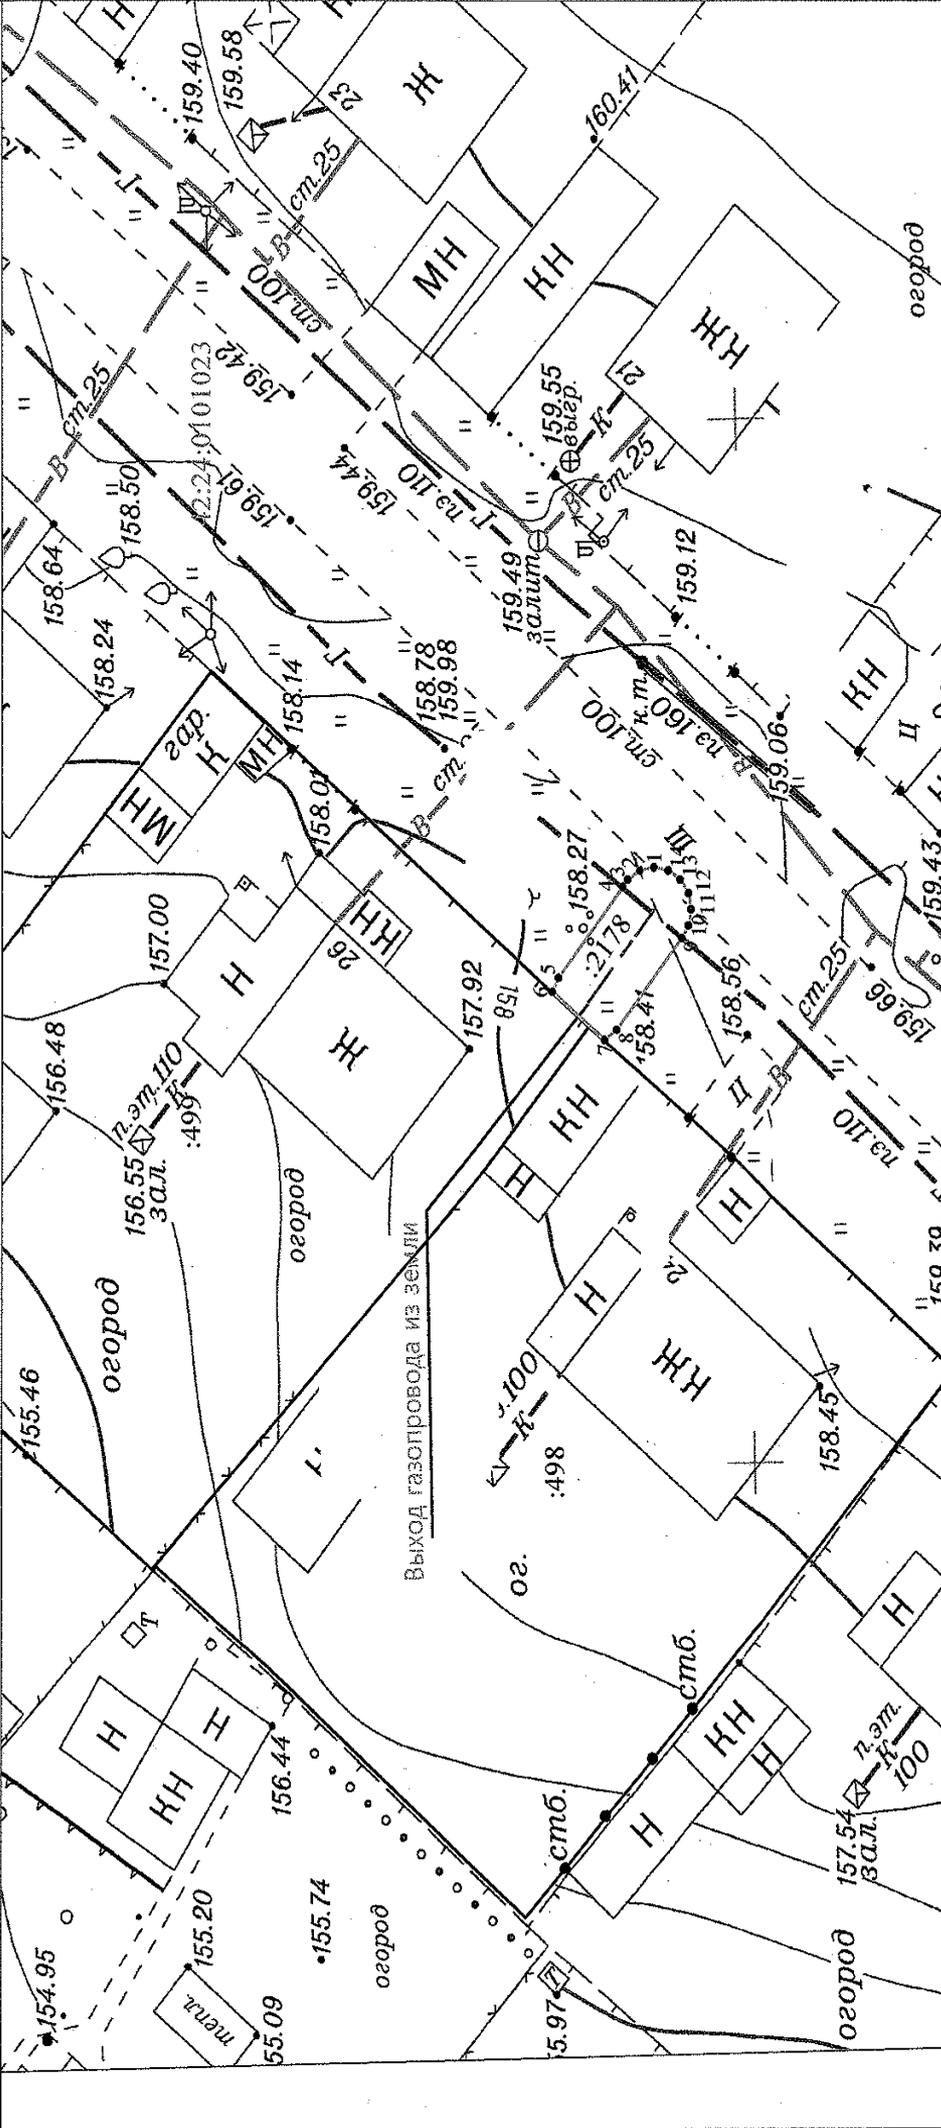

Используемые условные знаки и обозначения

- характеристическая точка проектной границы публичного сервитута
- проектная граница публичного сервитута
- кадастровый квартал
- ось подземного газопровода
- ось надземного газопровода

Масштаб 1:250

кадастровый номер сооружения газопровода 42:24:0101023:2178

42:24:0101023

