


Схема границ публичного сервитута

«Распределительные сети п.Комисарово г.Кемерово Кемеровской области» 13-й этап (код объекта СН 42 048-13)

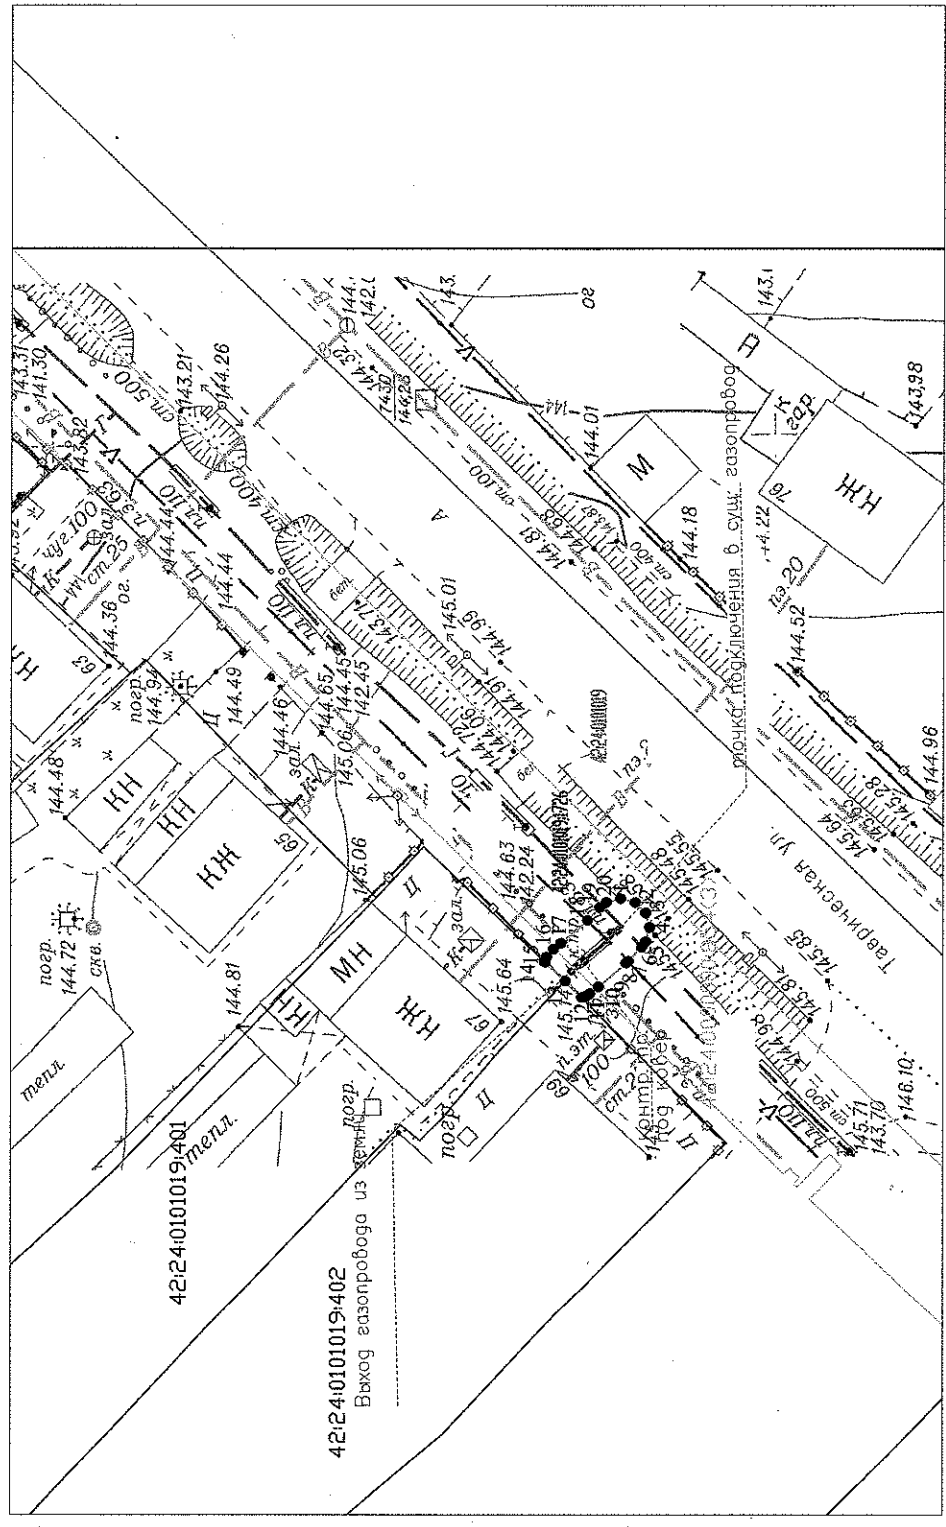

Масштаб 1:500

Условные обозначения:

- 1 ● характерная точка границы публичного сервитута
- граница публичного сервитута
- 42:04:0340001 кадастровый квартал
- - - ось подземного газопровода
- 42:04:0000000:2082 кадастровый номер сооружения газопровода
- 42:04:0340001-4126 кадастровый номер з/у, зарегистрированный в ЕГРН
- 42:04:0340001-1252 кадастровый номер з/у, попадающих в границу публичного сервитута