


Схема границ публичного сервитута

"Газопроводы-вводы от существующего объекта "Распределительный газопровод среднего давления ж.р. Ягуновский г. Кемерово Кемеровской области 1 очередь" 8-й этап (код объекта СН 42 027-8), местоположение: Российская Федерация, Кемеровская область-Кузбасс, Кемеровский городской округ, г. Кемерово, ул. Арктическая

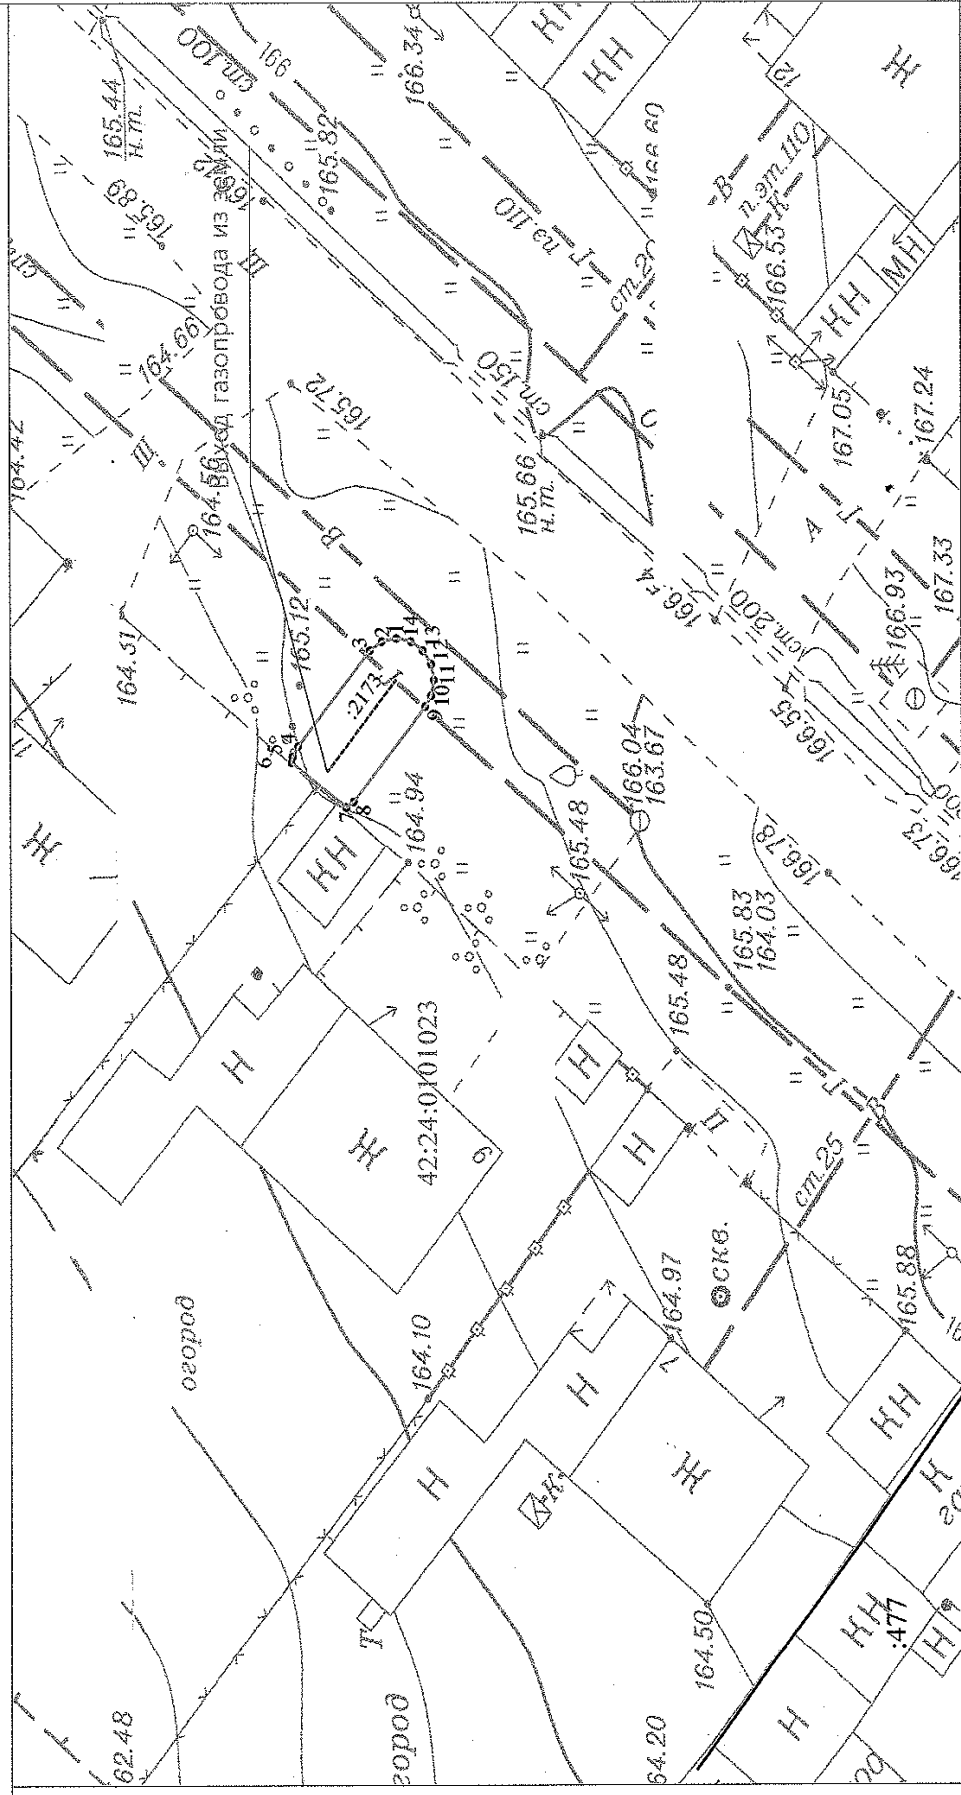

Масштаб 1:250

Используемые условные знаки и обозначения

- ————— характеристическая точка проектной границы публичного сервитута
- проектная граница публичного сервитута 42:24:0101023.2173
- кадастровый квартал
- ось подземного газопровода
- ось надземного газопровода

Система координат: МСК-42, зона 1