


ул. Марковцева

бульв. Строителей

просп. Ленинградский

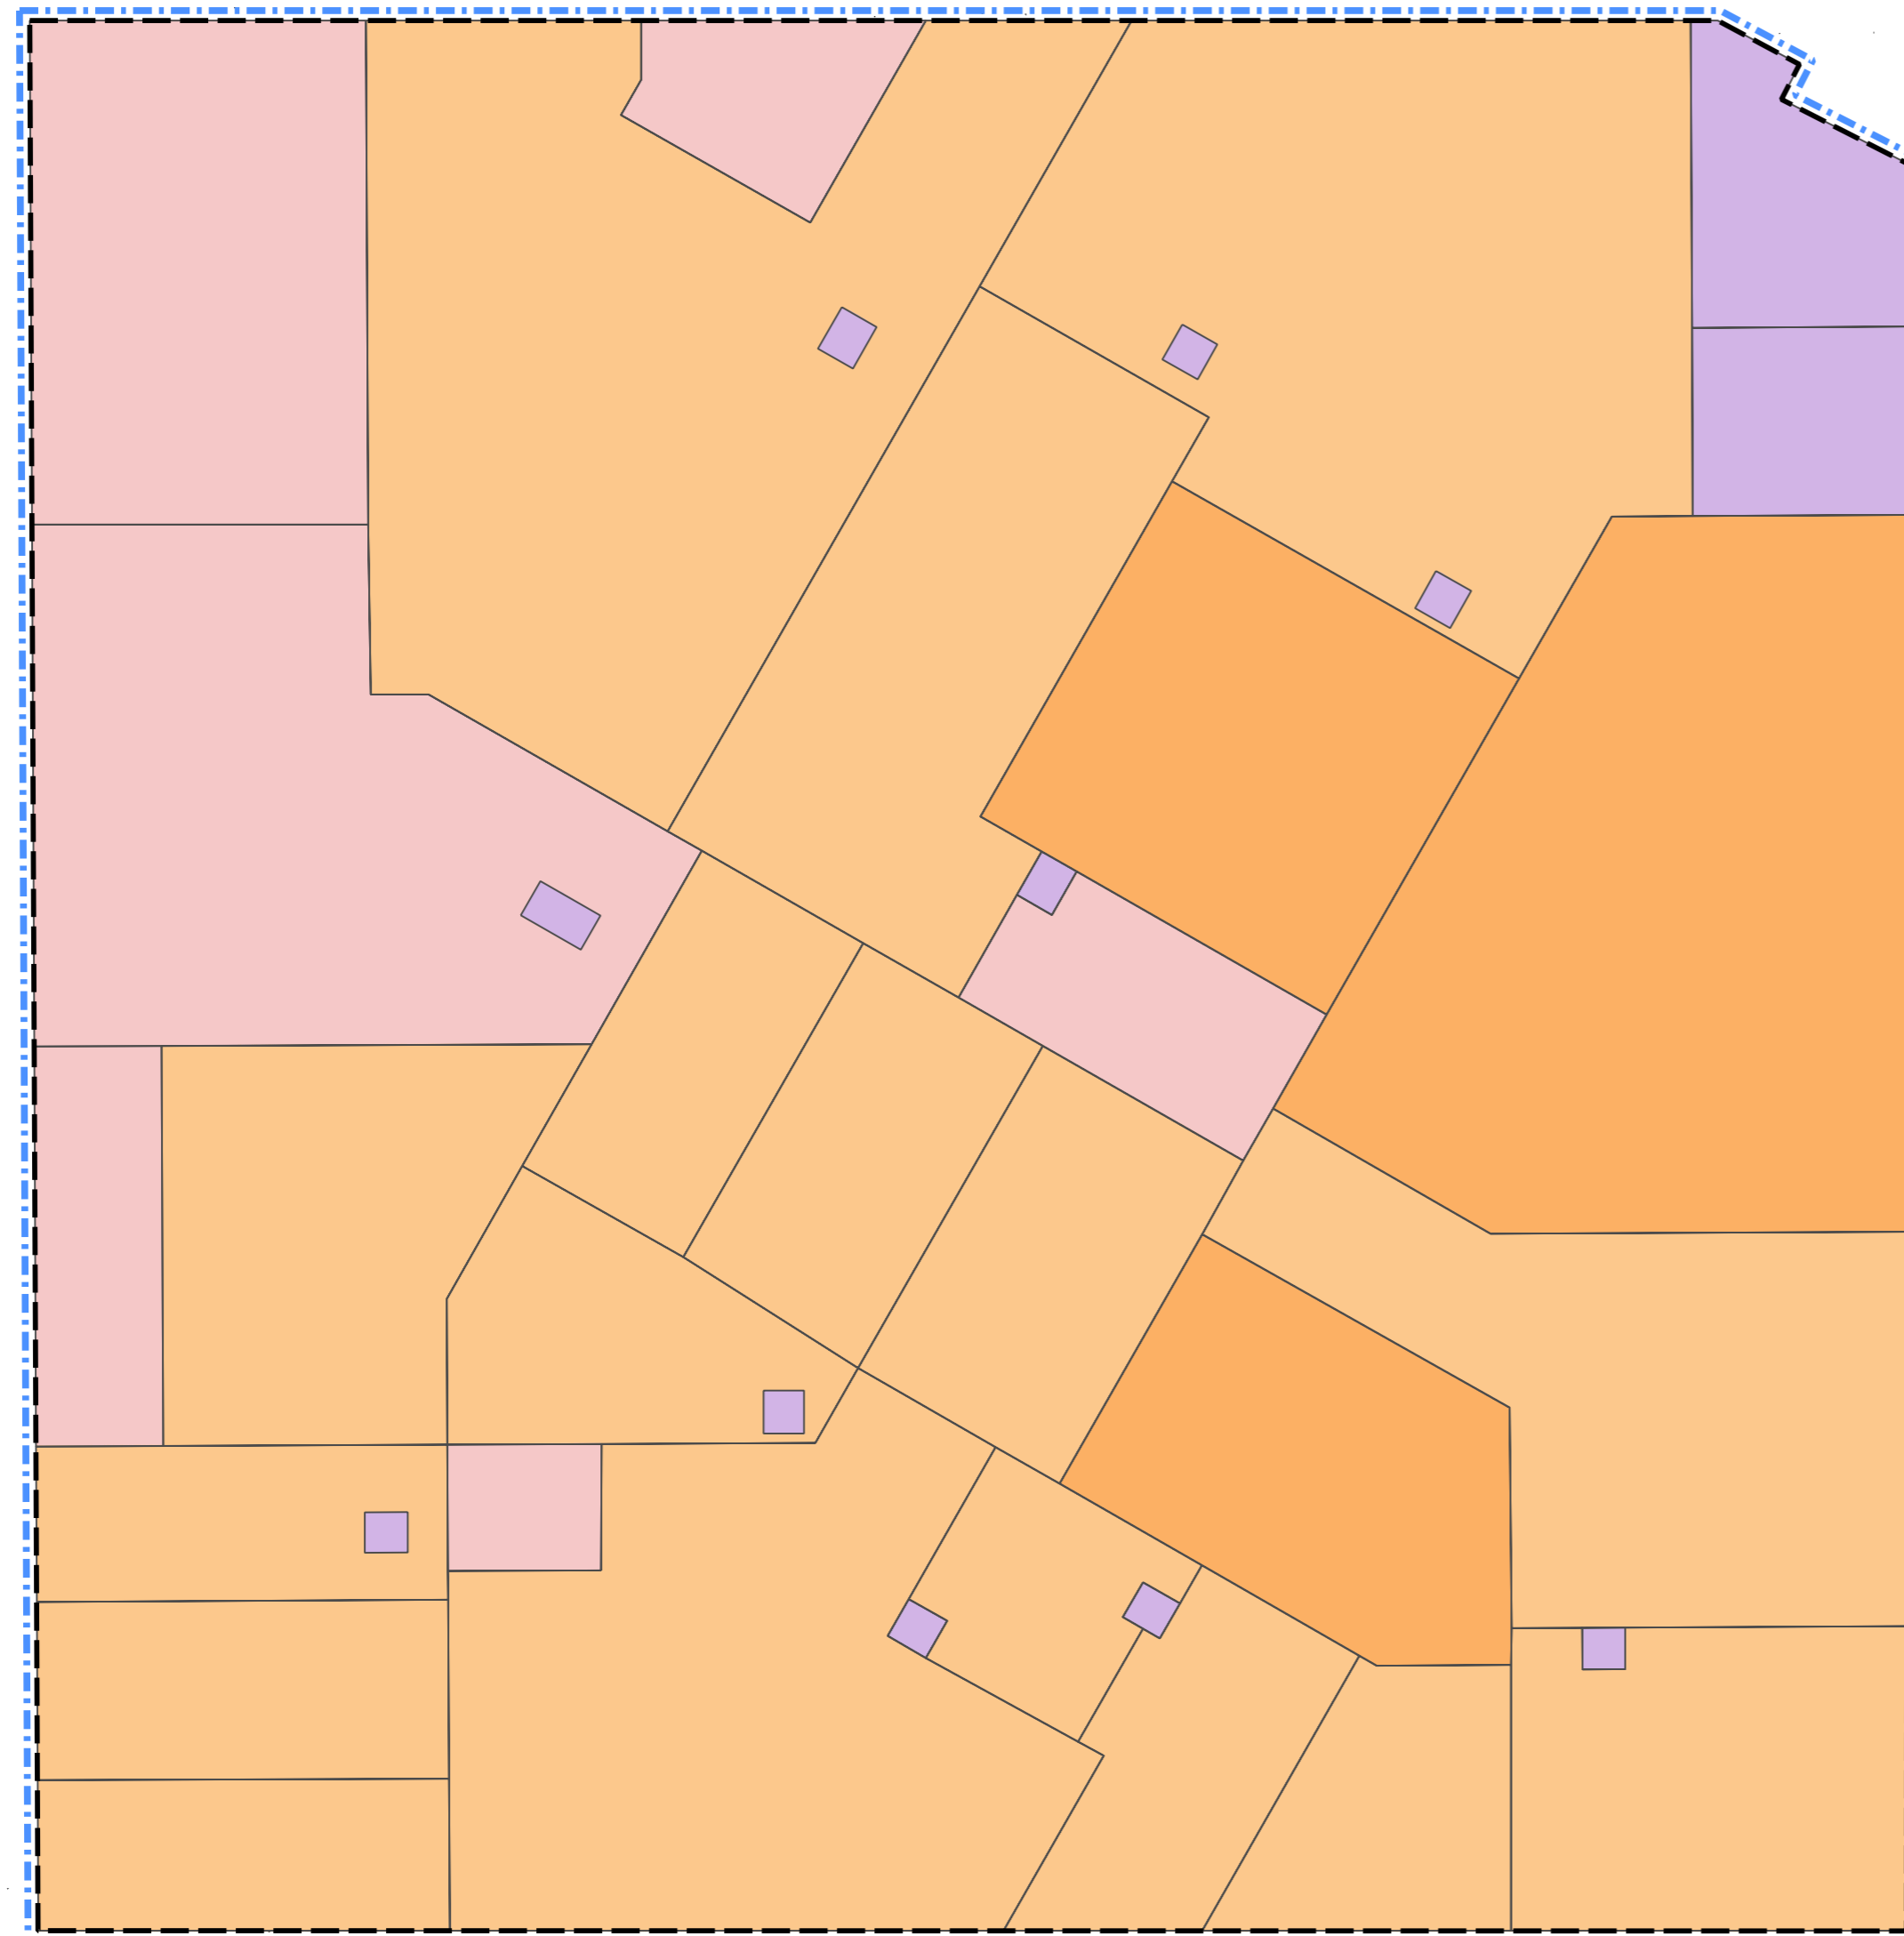

Условные обозначения



Границы территории, в отношении которой осуществляется подготовка проекта планировки



Устанавливаемые красные линии



Зона планируемого размещения многоквартирной жилой застройки




Зона планируемого размещения объектов учебно-образовательного назначения



Зона планируемого размещения объектов общественно-делового назначения



Зона планируемого размещения объектов коммунально-бытового назначения

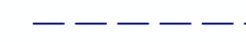

Линии, обозначающие дороги, улицы, проезды, объекты транспортной инфраструктуры

						г. Кемерово, Ленинский район, микрорайон №72			
Изм.	Кол. уч.	Лист	И док.	Подпись	Дата	Проект планировки территории (основная часть)	Стадия	Лист	Листов
					2018		ПП	1	2
ГИП		Иванов				Чертеж планировки территории М 1:2000	000 "А4"		
Исполнил		Ветошкин							