


Схема границ публичного сервитута

«Газопроводы-вводы от существующего объекта "Распределительный газопровод среднего давления ж. р. Ягуновский г. Кемерово Кемеровской области 1 очередь"» 10-й этап (код объекта СН 42 027-10)

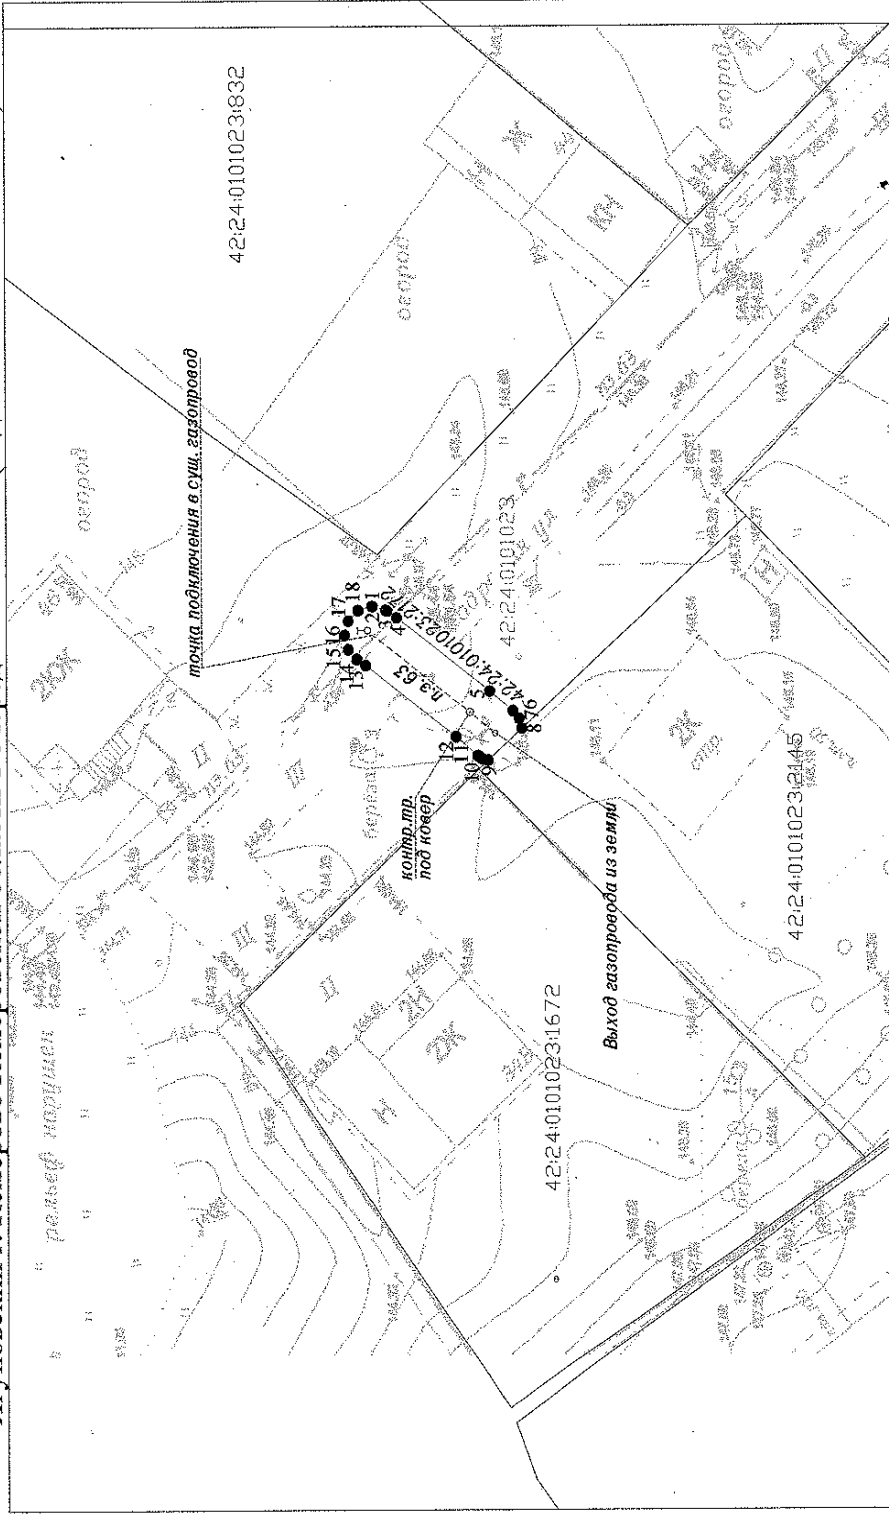

Масштаб 1:500

Условные обозначения:

1 ● характерная точка границы публичного сервитута

----- граница публичного сервитута

42:04:0340001 кадастровый квартал

----- ось подземного газопровода

42:04:000000:2082 кадастровый номер сооружения газопровода

42:04:0340001:4126 кадастровый номер з/у, зарегистрированный в ЕГРН

----- кадастровый номер з/у, попадающих в границу публичного сервитута