


СИТУАЦИОННЫЙ ПЛАН

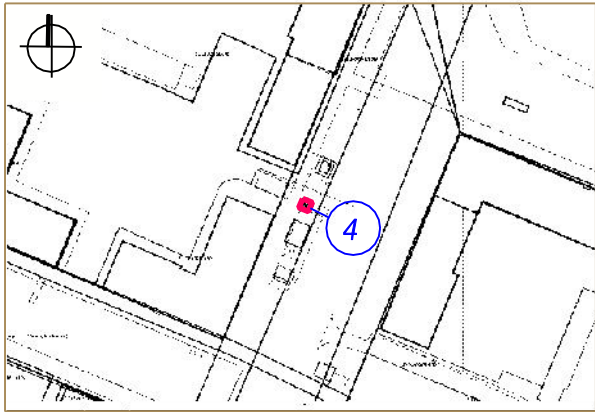

Тип - павильон


Вид торговли - розничная

Специализация торговли - непродовольственный

Площадь земельного участка - 10 кв. м

Период размещения нестационарного торгового объекта - постоянный

СХЕМА РАЗМЕЩЕНИЯ НЕСТАЦИОНАРНОГО ТРГОВОГО ОБЪЕКТА, ГРАФИЧЕСКОЕ ИЗОБРАЖЕНИЕ М 1:500

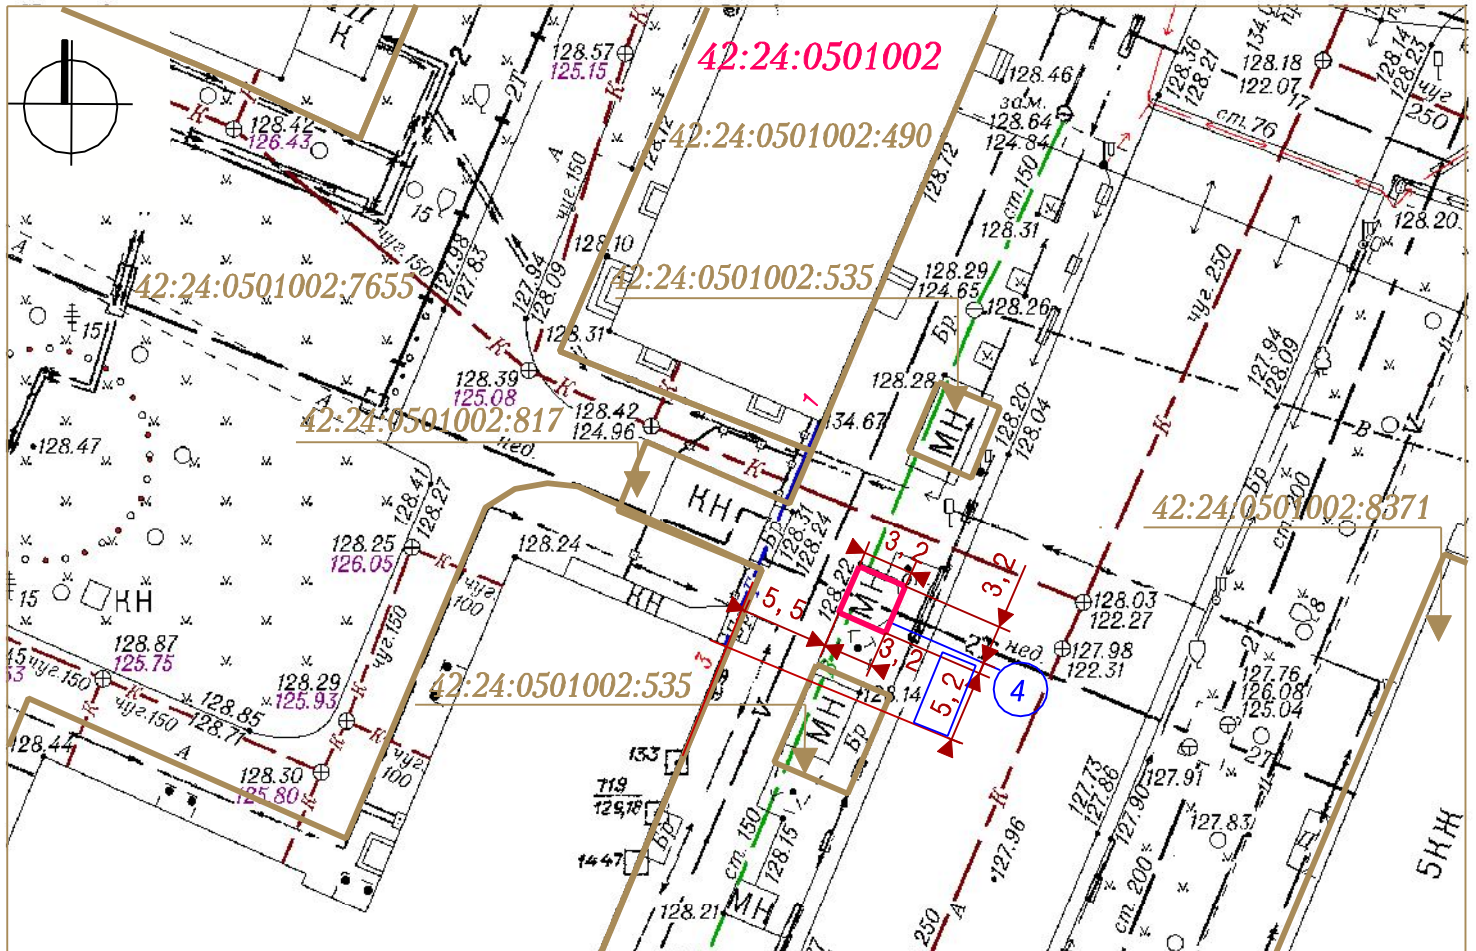

Система координат МСК-42

УСЛОВНЫЕ ОБОЗНАЧЕНИЯ

- Схема размещения нестационарного торгового объекта по адресу: Кемеровская область, г. Кемерово, 50 лет Октября, юго-восточнее дома № 1
- :355 Кадастровый номер, границы земельного участка, сведения о котором содержатся в Едином государственном реестре недвижимости
- 42:24:0501002 Кадастровый номер кадастрового квартала
- 4 Порядковый номер строки текстового раздела схемы
- ← 5,2 → Расстояние до стационарного объекта торговли

Заявитель: \_\_\_\_\_

М. П. (подпись, расшифровка подписи)