

СИТУАЦИОННЫЙ ПЛАН



Тип - прилавок


Вид торговли - розничная

Специализация торговли - продовольственный  
(овощи-фрукты)

Площадь земельного участка - 5 кв. м

Период размещения нестационарного торгового  
объекта - 01.05. -30.09.

СХЕМА РАЗМЕЩЕНИЯ НЕСТАЦИОНАРНОГО ТОРГОВОГО ОБЪЕКТА, ГРАФИЧЕСКОЕ ИЗОБРАЖЕНИЕ М 1:500

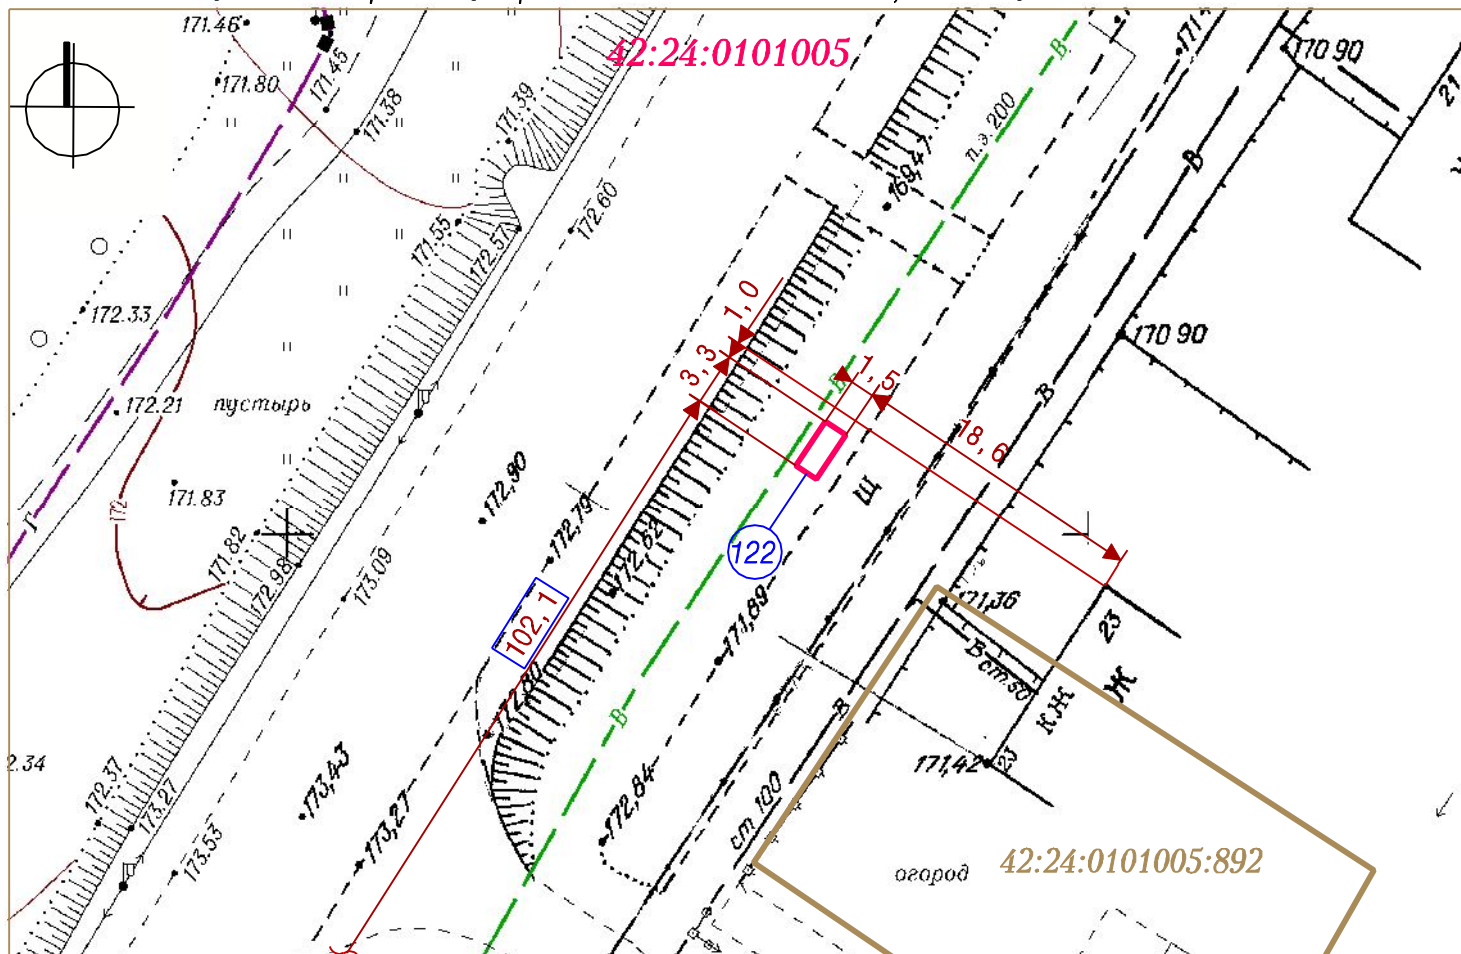

Система координат МСК-42

УСЛОВНЫЕ ОБОЗНАЧЕНИЯ



Схема размещения нестационарного торгового объекта по адресу:  
Кемеровская область, г. Кемерово, ул. Дорожная, 23/2



Кадастровый номер, границы земельного участка, сведения о котором  
содержатся в Едином государственном реестре недвижимости

42:24:0101005

Кадастровый номер кадастрового квартала



Порядковый номер строки текстового раздела схемы



Расстояние до стационарного объекта торговли

Заявитель: \_\_\_\_\_

(подпись, расшифровка подписи)

М. П.