


СИТУАЦИОННЫЙ ПЛАН

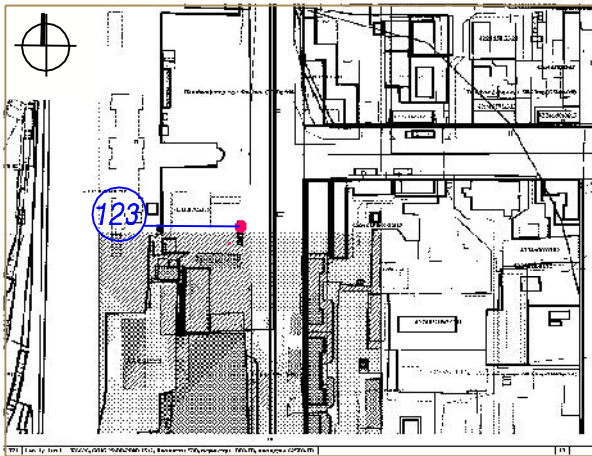

Тип - киоск (мороженое)


Вид торговли - розничная

Специализация торговли - продовольственный

Площадь земельного участка - 6 кв. м

Период размещения нестационарного торгового объекта - постоянный

СХЕМА РАЗМЕЩЕНИЯ НЕСТАЦИОНАРНОГО ТОРГОВОГО ОБЪЕКТА, ГРАФИЧЕСКОЕ ИЗОБРАЖЕНИЕ М 1:500

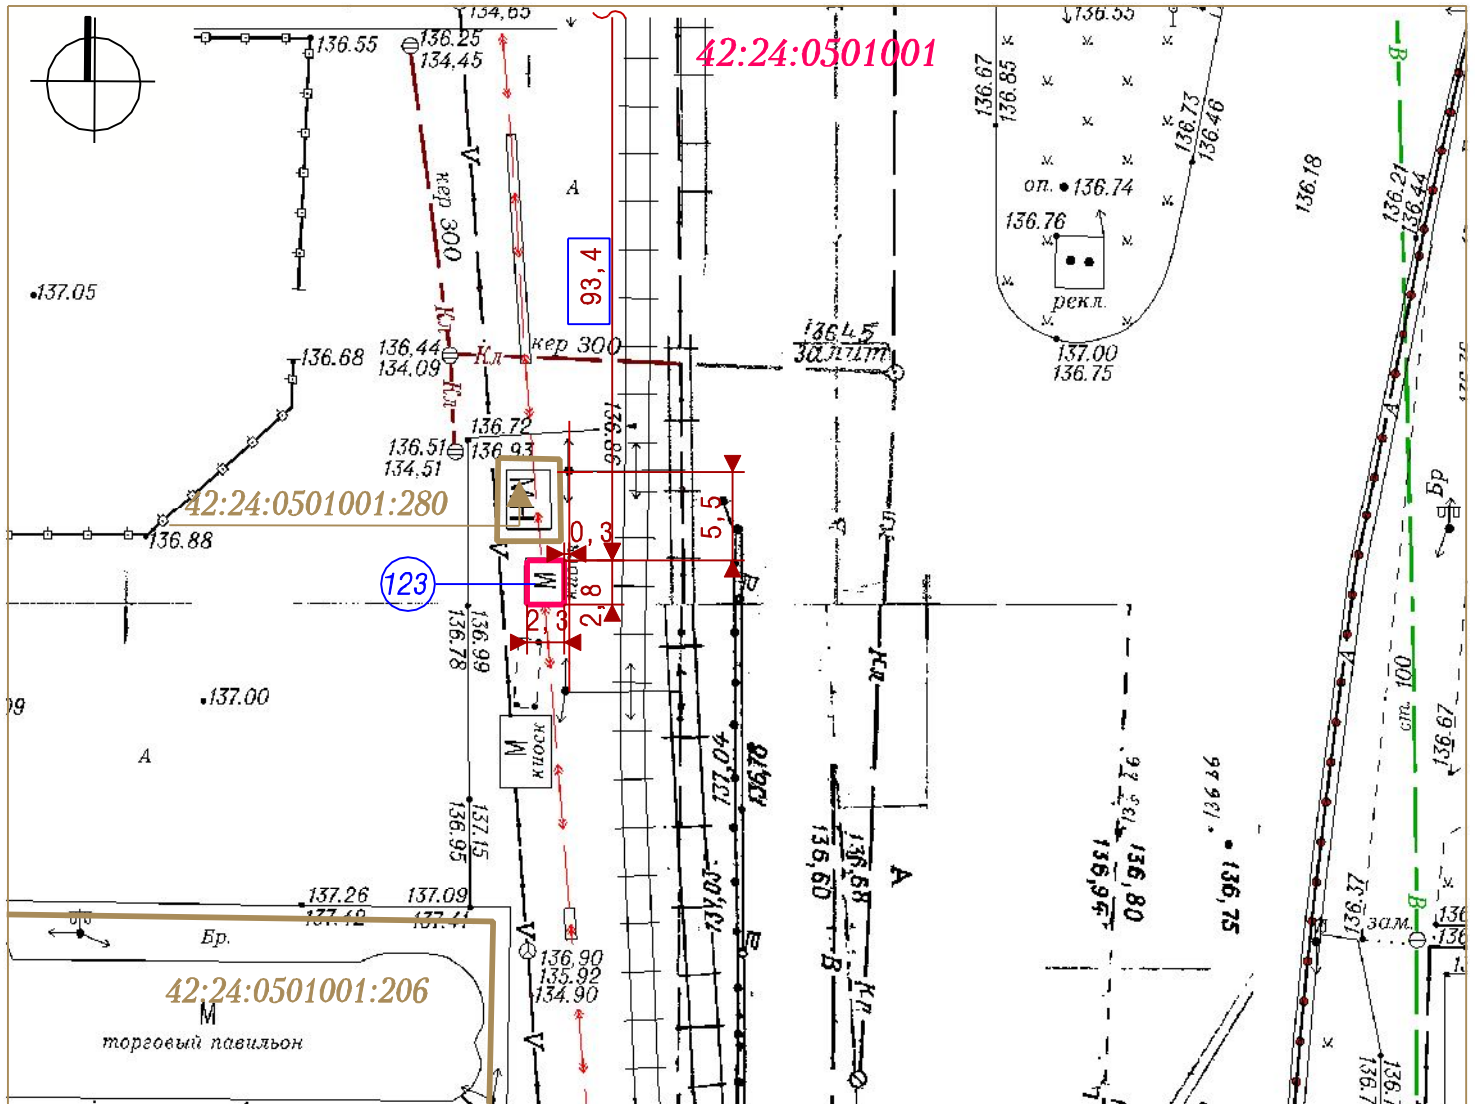

УСЛОВНЫЕ ОБОЗНАЧЕНИЯ

Система координат МСК-42

Схема размещения нестационарного торгового объекта по адресу: Кемеровская область, г. Кемерово, просп. Кузнецкий, 79, остановка трамвая "Вокзал"

Кадастровый номер, границы земельного участка, сведения о котором содержатся в Едином государственном реестре недвижимости

Кадастровый номер кадастрового квартала

Порядковый номер строки текстового раздела схемы

Расстояние до стационарного объекта торговли

Заявитель: _____

(подпись, расшифровка подписи)

М. П.