



СИТУАЦИОННЫЙ ПЛАН

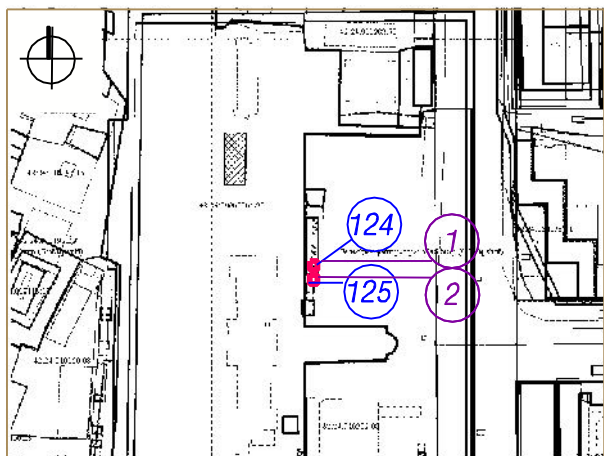

- 1 Тип - открытый прилавок  
Описание местоположения - Кемеровская область, г. Кемерово, просп. Кузнецкий, севернее дома № 79а  
Вид торговли - розничная  
Специализация торговли - продовольственный (квас)  
Площадь земельного участка - 3 кв. м  
Период размещения нестационарного торгового объекта - 01.05.-30.09.
- 2 Тип - открытый прилавок  
Описание местоположения - Кемеровская область, г. Кемерово, просп. Кузнецкий, севернее дома № 79а  
Вид торговли - розничная  
Специализация торговли - продовольственный (квас)  
Площадь земельного участка - 3 кв. м  
Период размещения нестационарного торгового объекта - 01.05.-30.09.

СХЕМА РАЗМЕЩЕНИЯ НЕСТАЦИОНАРНОГО ТОРГОВОГО ОБЪЕКТА, ГРАФИЧЕСКОЕ ИЗОБРАЖЕНИЕ М 1:500

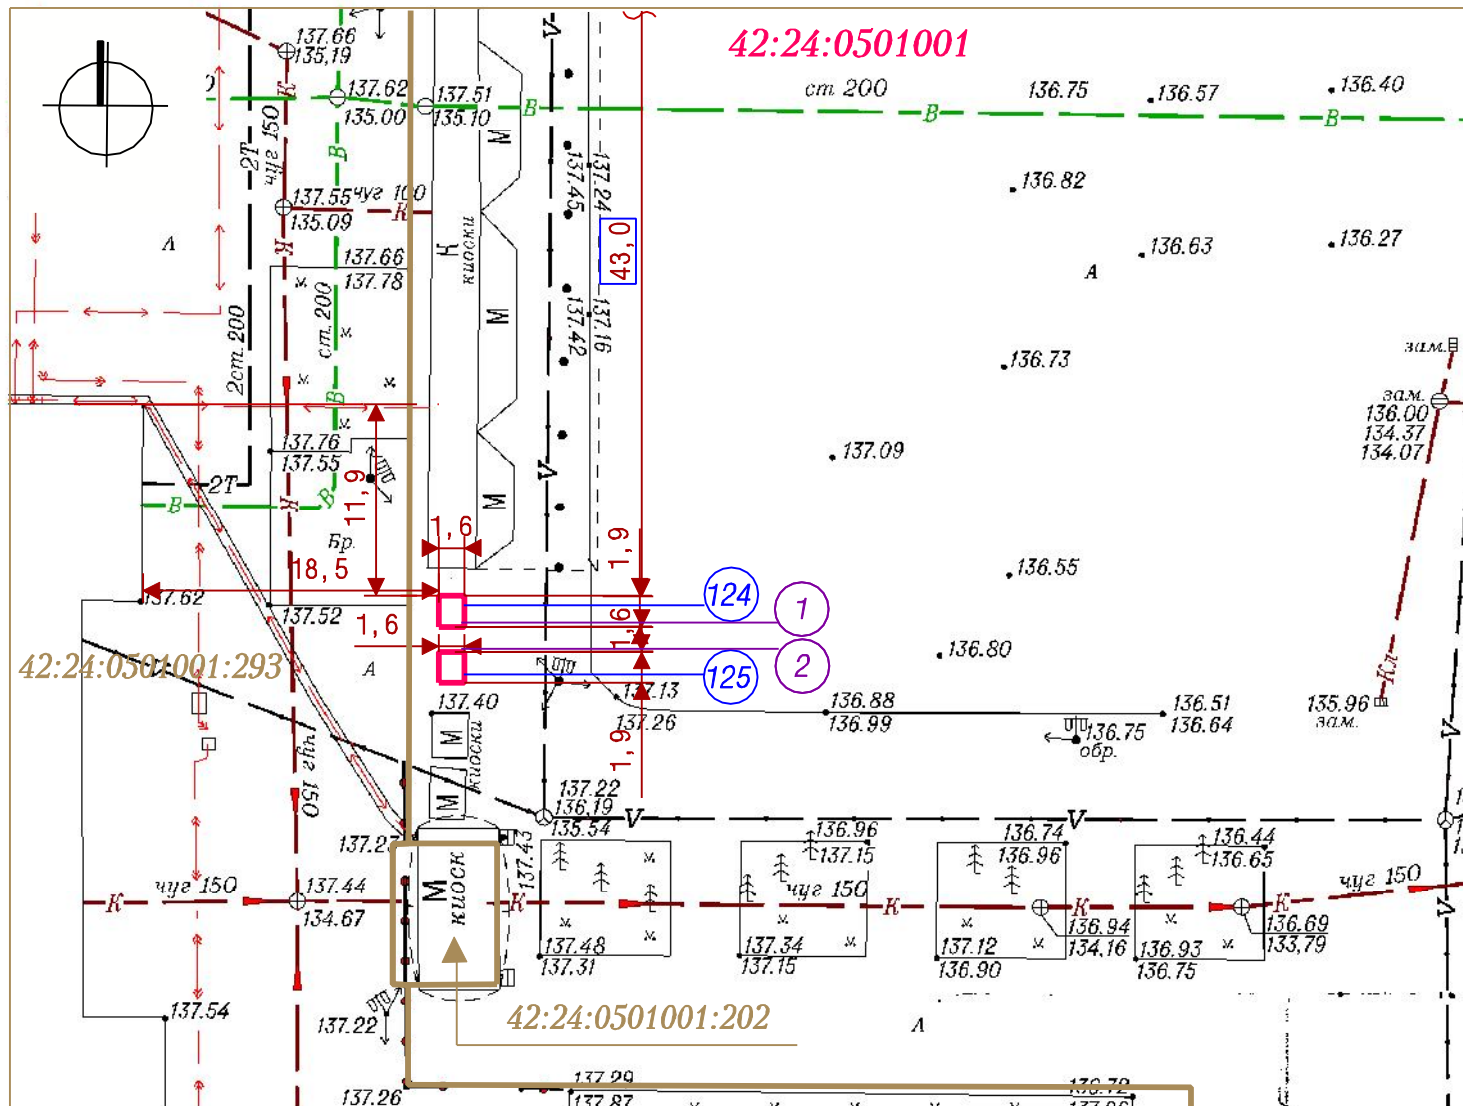

УСЛОВНЫЕ ОБОЗНАЧЕНИЯ

Система координат МСК-42



Схема размещения нестационарного торгового объекта



Кадастровый номер, границы земельного участка, сведения о котором содержатся в Едином государственном реестре недвижимости

42:24:0501001

Кадастровый номер кадастрового квартала



Условный порядковый номер нестационарного торгового объекта по адресу: Кемеровская область, г. Кемерово, просп. Кузнецкий, севернее дома № 79а



Порядковый номер строки текстового раздела схемы



Расстояние до стационарного объекта торговли

Заявитель: \_\_\_\_\_

(подпись, расшифровка подписи)

М. П.