



СИТУАЦИОННЫЙ ПЛАН

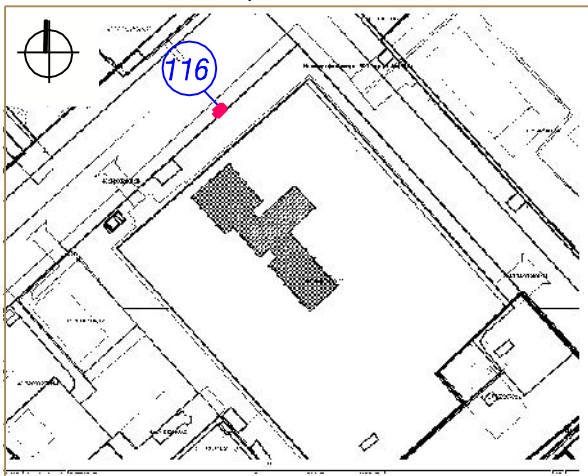

Тип - торгово-остановочный павильон
Вид торговли - розничная
Специализация торговли - непродовольственный
Площадь земельного участка - 15 кв. м
Период размещения нестационарного торгового объекта - постоянный

СХЕМА РАЗМЕЩЕНИЯ НЕСТАЦИОНАРНОГО ТОРГОВОГО ОБЪЕКТА, ГРАФИЧЕСКОЕ ИЗОБРАЖЕНИЕ М 1:500

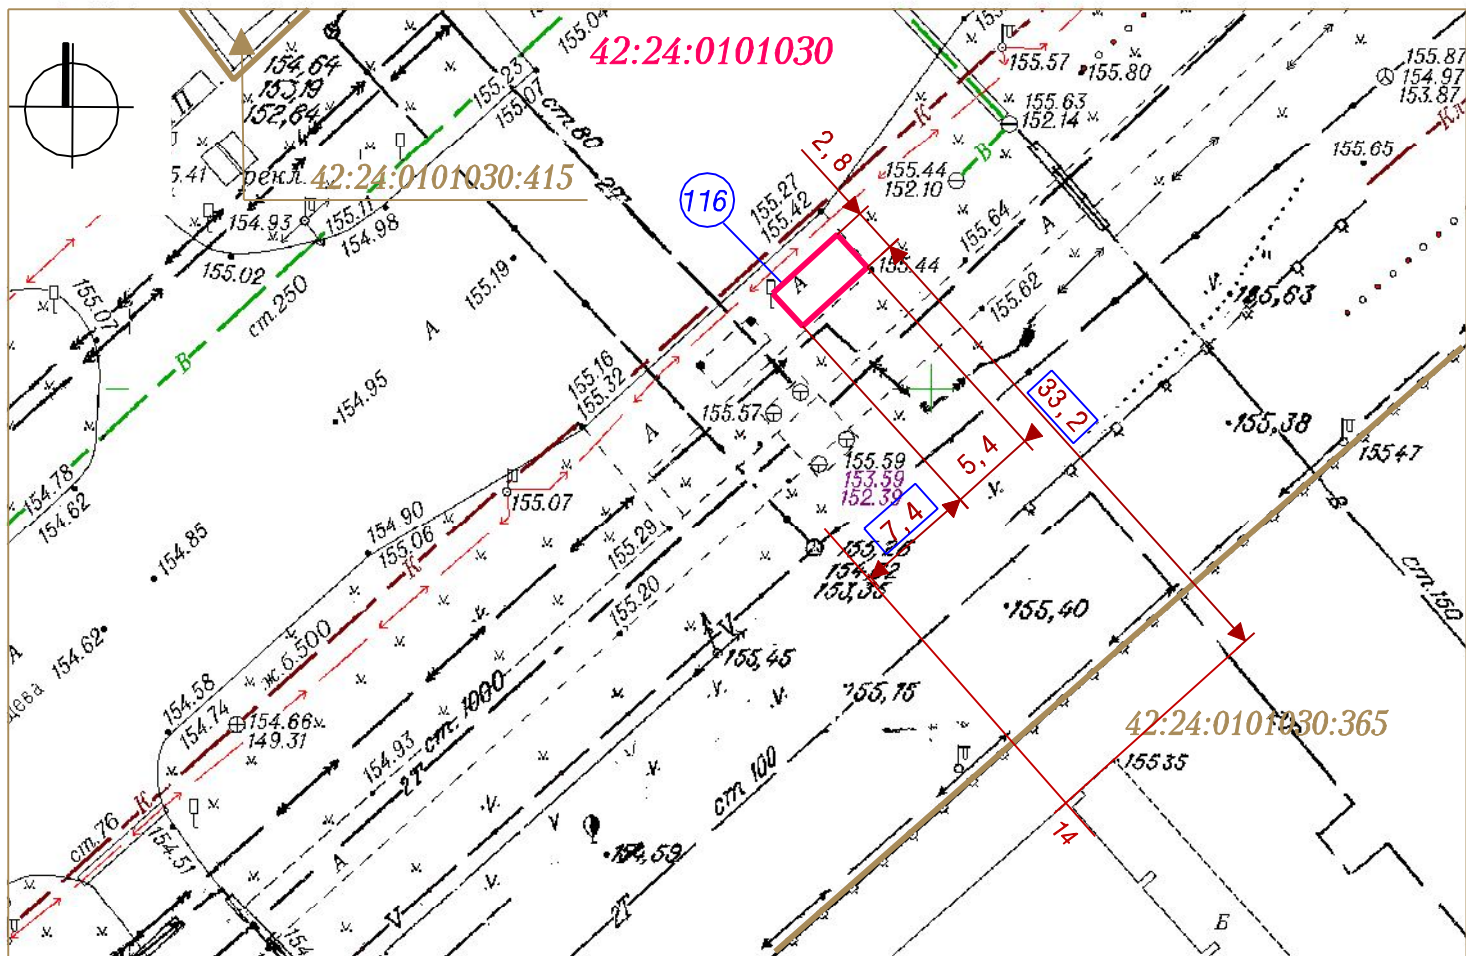

Система координат МСК-42

УСЛОВНЫЕ ОБОЗНАЧЕНИЯ



Схема размещения нестационарного торгового объекта по адресу: Кемеровская область, г. Кемерово, ул. Баумана, северо-западнее дома № 14




Кадастровый номер, границы земельного участка, сведения о котором содержатся в Едином государственном реестре недвижимости

42:24:0101030

Кадастровый номер кадастрового квартала

116

Порядковый номер строки текстового раздела схемы

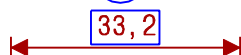

Расстояние до стационарного объекта торговли

Заявитель: _____

(подпись, расшифровка подписи)

М. П.