



СИТУАЦИОННЫЙ ПЛАН

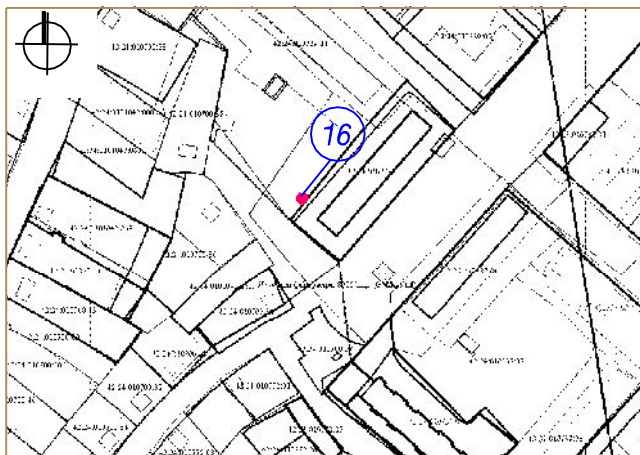

Тип - торгово-остановочный павильон
Вид торговли - розничная
Специализация торговли - непродовольственный
Площадь земельного участка - 9 кв. м
Период размещения нестационарного торгового объекта - постоянный

СХЕМА РАЗМЕЩЕНИЯ НЕСТАЦИОНАРНОГО ТОРГОВОГО ОБЪЕКТА, ГРАФИЧЕСКОЕ ИЗОБРАЖЕНИЕ М 1: 500

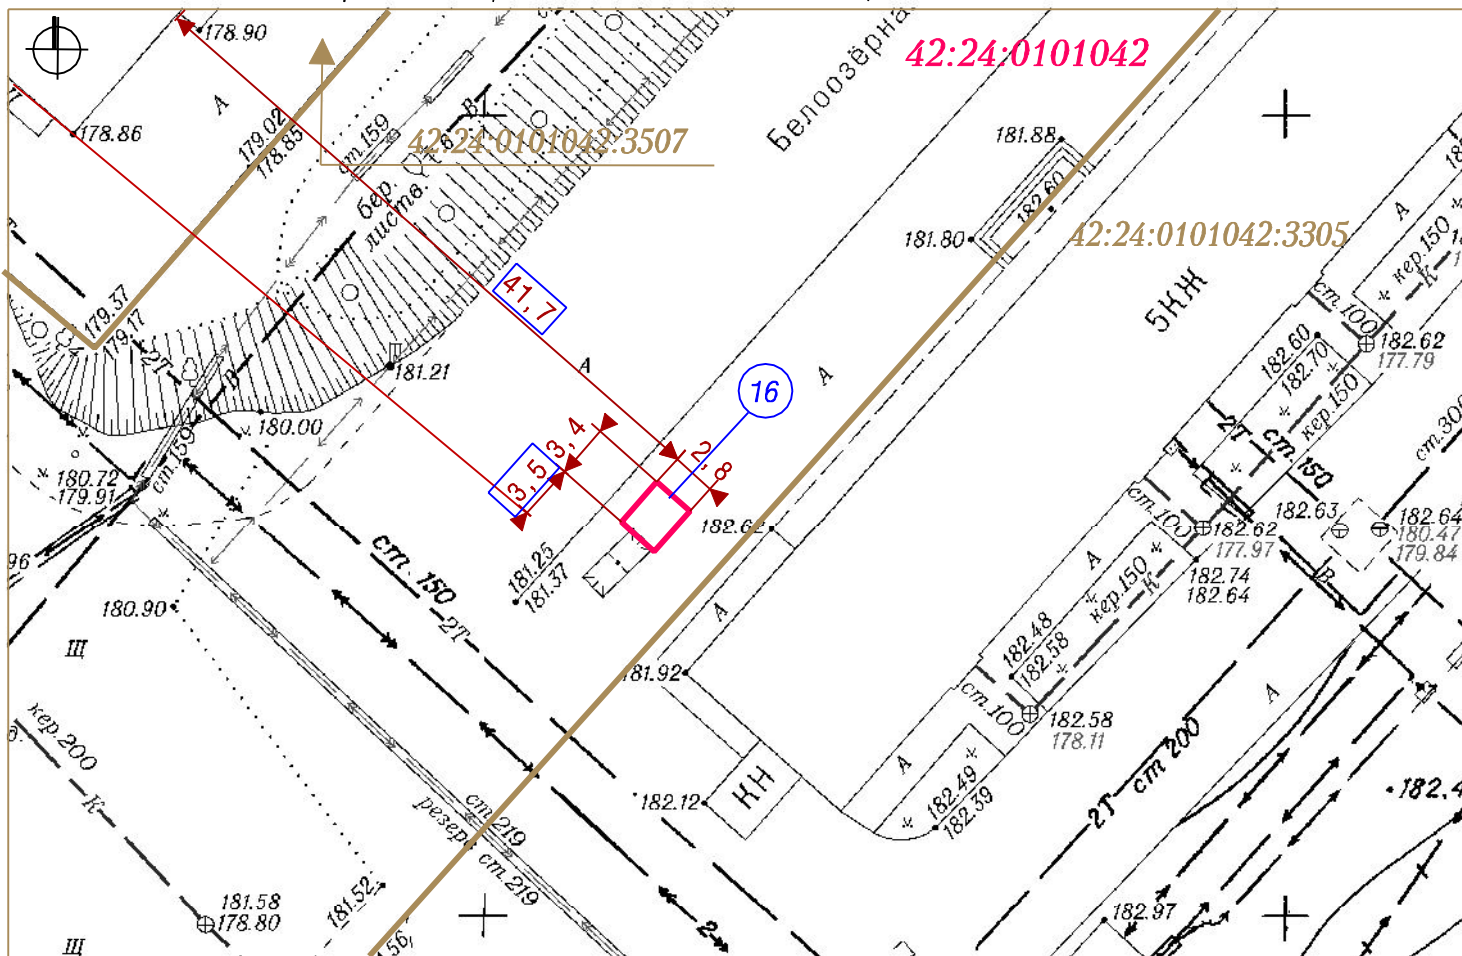

Система координат МСК-42

УСЛОВНЫЕ ОБОЗНАЧЕНИЯ



Схема размещения нестационарного торгового объекта по адресу:
Кемеровская область, г. Кемерово, ул. Белозерная, 44



Кадастровый номер, границы земельного участка, сведения о котором
содержатся в Едином государственном реестре недвижимости

42:24:0101042

Кадастровый номер кадастрового квартала

16

Порядковый номер строки текстового раздела схемы

3,5

Расстояние до стационарного объекта торговли

Заявитель: _____

(подпись, расшифровка подписи)

М. П.