


СИТУАЦИОННЫЙ ПЛАН

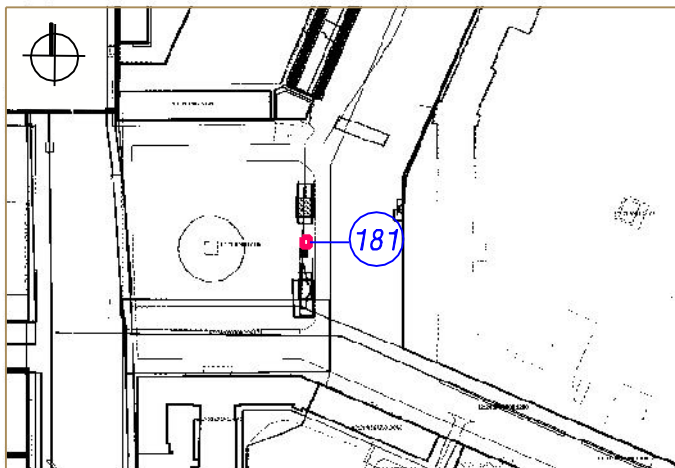

Тип - павильон


Вид торговли - розничная

Специализация торговли - продовольственный

Площадь земельного участка - 30 кв.м

Период размещения нестационарного торгового объекта - постоянный

СХЕМА РАЗМЕЩЕНИЯ НЕСТАЦИОНАРНОГО ТРГОВОГО ОБЪЕКТА, ГРАФИЧЕСКОЕ ИЗОБРАЖЕНИЕ М 1:500

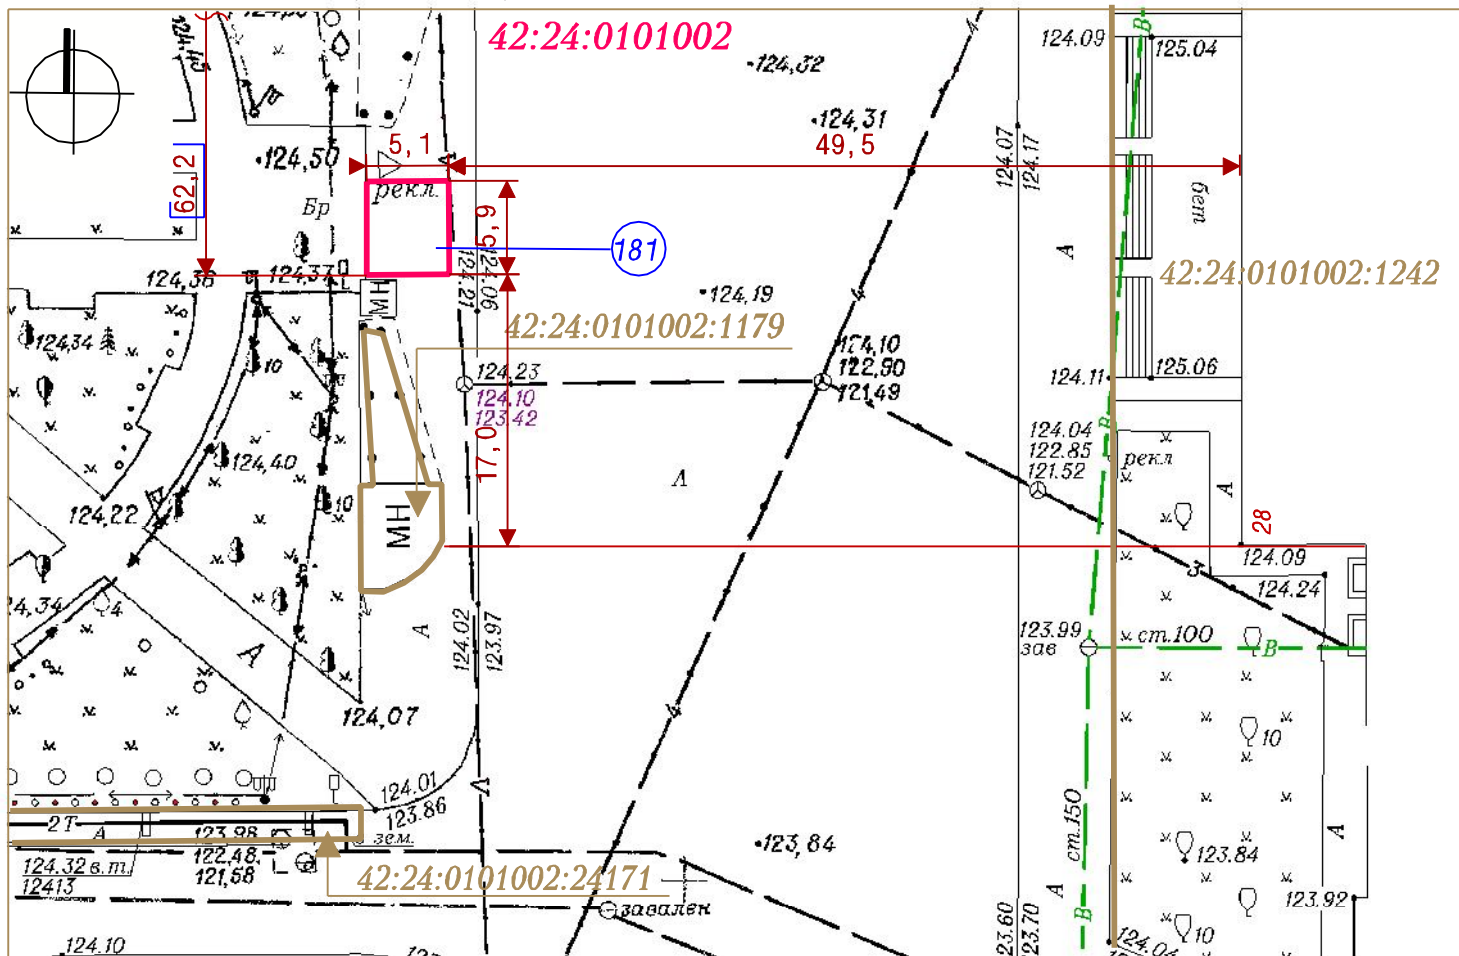

Система координат МСК-42

УСЛОВНЫЕ ОБОЗНАЧЕНИЯ

Схема размещения нестационарного торгового объекта по адресу: Кемеровская область, г. Кемерово, ул. Весенняя, западнее дома № 28

Кадастровый номер, границы земельного участка, сведения о котором содержатся в Едином государственном реестре недвижимости

42:24:0101002 Кадастровый номер кадастрового квартала

Порядковый номер строки текстового раздела схемы

Расстояние до стационарного объекта торговли

Заявитель: _____

(подпись, расшифровка подписи)

М. П.