


СИТУАЦИОННЫЙ ПЛАН

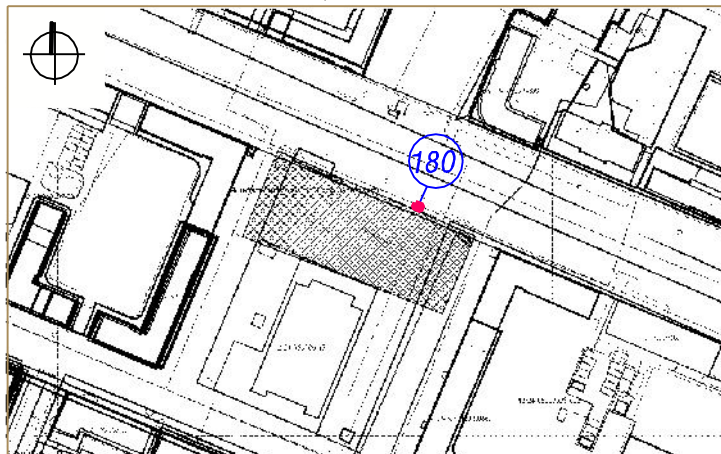

Тип - открытый прилавок (стол)


Вид торговли - розничная

Специализация торговли - непродовольственный (детские игрушки)

Площадь земельного участка - 10 кв. м

Период размещения нестационарного торгового объекта - 01.05.-30.09.

СХЕМА РАЗМЕЩЕНИЯ НЕСТАЦИОНАРНОГО ТРГОВОГО ОБЪЕКТА, ГРАФИЧЕСКОЕ ИЗОБРАЖЕНИЕ М 1:500

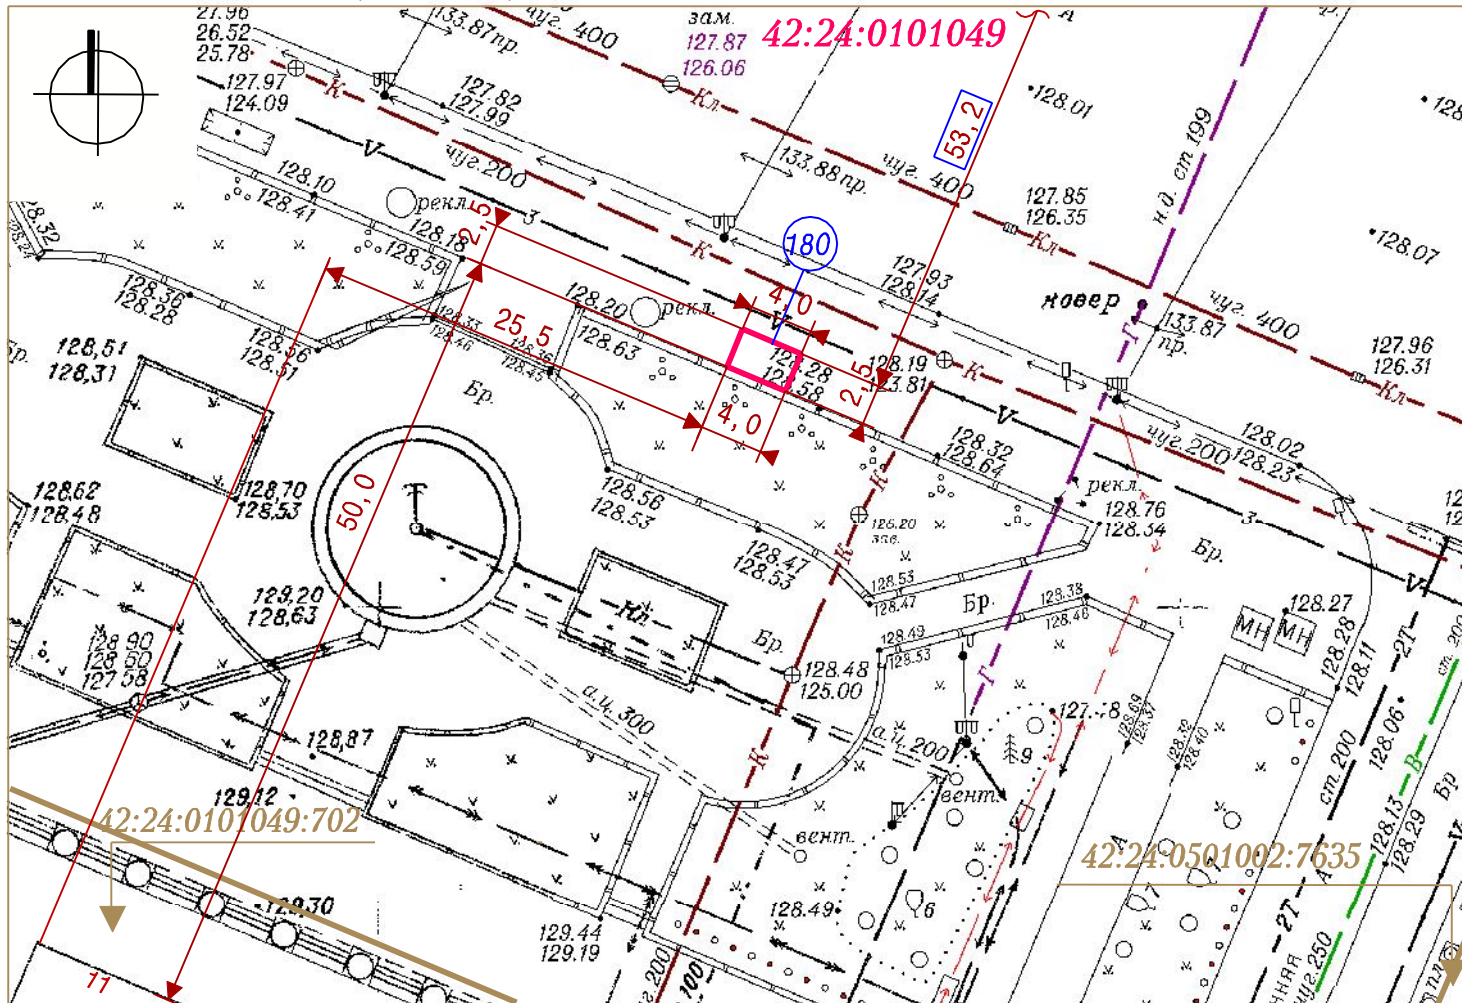

УСЛОВНЫЕ ОБОЗНАЧЕНИЯ

Система координат МСК-42



Схема размещения нестационарного торгового объекта по адресу: Кемеровская область, г. Кемерово, ул. Весенняя, севернее здания № 11



Кадастровый номер, границы земельного участка, сведения о котором содержатся в Едином государственном реестре недвижимости

42:24:0101049

Кадастровый номер кадастрового квартала



Порядковый номер строки текстового раздела схемы



Расстояние до стационарного объекта торговли

Заявитель:

(подпись, расшифровка подписи)

М. П.