


СИТУАЦИОННЫЙ ПЛАН



Тип - открытая площадка
 Вид торговли - розничная
 Специализация торговли - непродовольственный (детские игрушки)
 Площадь земельного участка - 5 кв. м
 Период размещения нестационарного торгового объекта - 01.05. -30.09.

СХЕМА РАЗМЕЩЕНИЯ НЕСТАЦИОНАРНОГО ТОРГОВОГО ОБЪЕКТА, ГРАФИЧЕСКОЕ ИЗОБРАЖЕНИЕ М 1:500

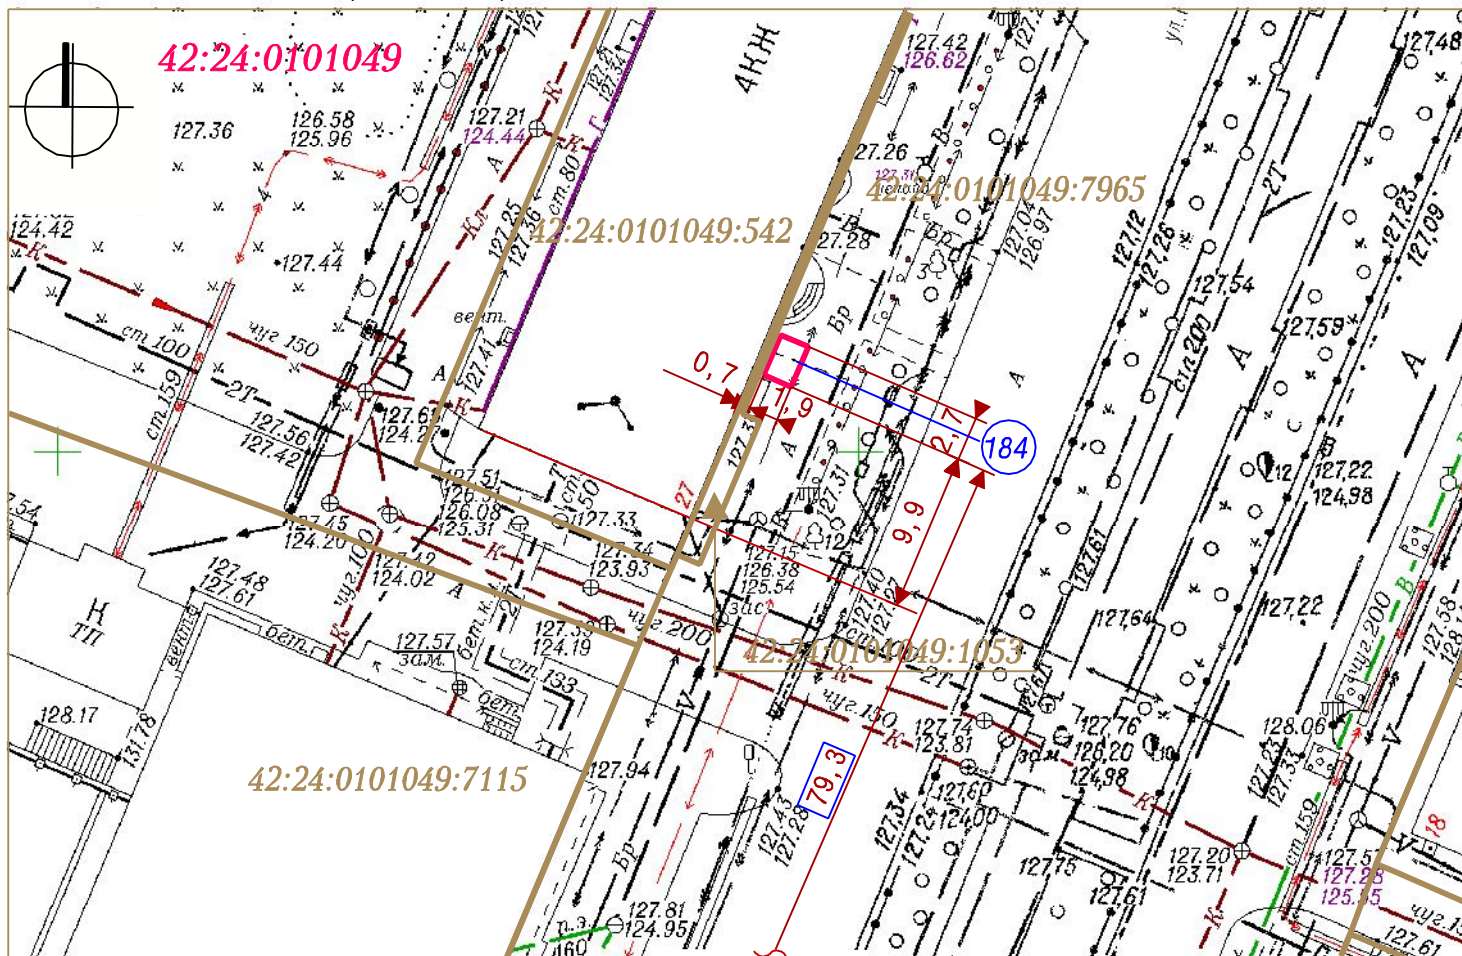

Система координат МСК-42

УСЛОВНЫЕ ОБОЗНАЧЕНИЯ

- Схема размещения нестационарного торгового объекта по адресу: Кемеровская область, г. Кемерово, ул. Кирова, южнее дома № 27
- Кадастровый номер, границы земельного участка, сведения о котором содержатся в Едином государственном реестре недвижимости
- 42:24:0101049** Кадастровый номер кадастрового квартала
- Порядковый номер строки текстового раздела схемы
- Расстояние до стационарного объекта торговли

Заявитель: _____
 М. П. (подпись, расшифровка подписи)