



СИТУАЦИОННЫЙ ПЛАН

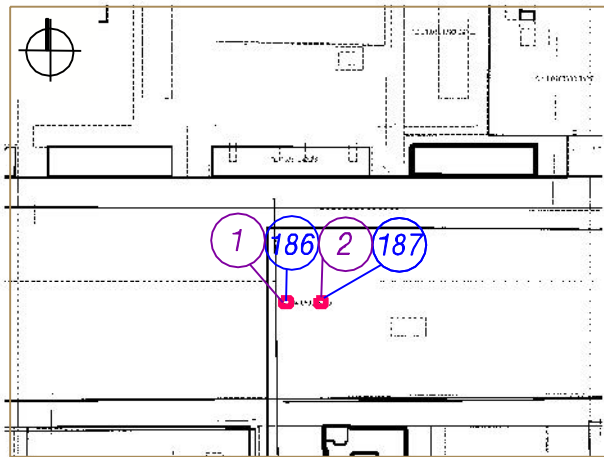

- 1 Тип - открытая площадка
 Описание местоположения - Кемеровская область, г. Кемерово, ул. Коммунистическая, южнее дома № 122
 Вид торговли - розничная
 Специализация торговли - непродовольственный (детские игрушки)
 Площадь земельного участка - 5 кв. м
 Период размещения нестационарного торгового объекта - 01.05.-30.09.
- 2 Тип - прилавок
 Описание местоположения - Кемеровская область, г. Кемерово, ул. Коммунистическая, южнее дома № 122
 Вид торговли - розничная
 Специализация торговли - продовольственный (прохлаждаемые напитки, мороженое, бакалейные и кондитерские изделия)
 Площадь земельного участка - 5 кв. м
 Период размещения нестационарного торгового объекта - 01.05.-30.09.

СХЕМА РАЗМЕЩЕНИЯ НЕСТАЦИОНАРНОГО ТРГОВОГО ОБЪЕКТА, ГРАФИЧЕСКОЕ ИЗОБРАЖЕНИЕ М 1:500

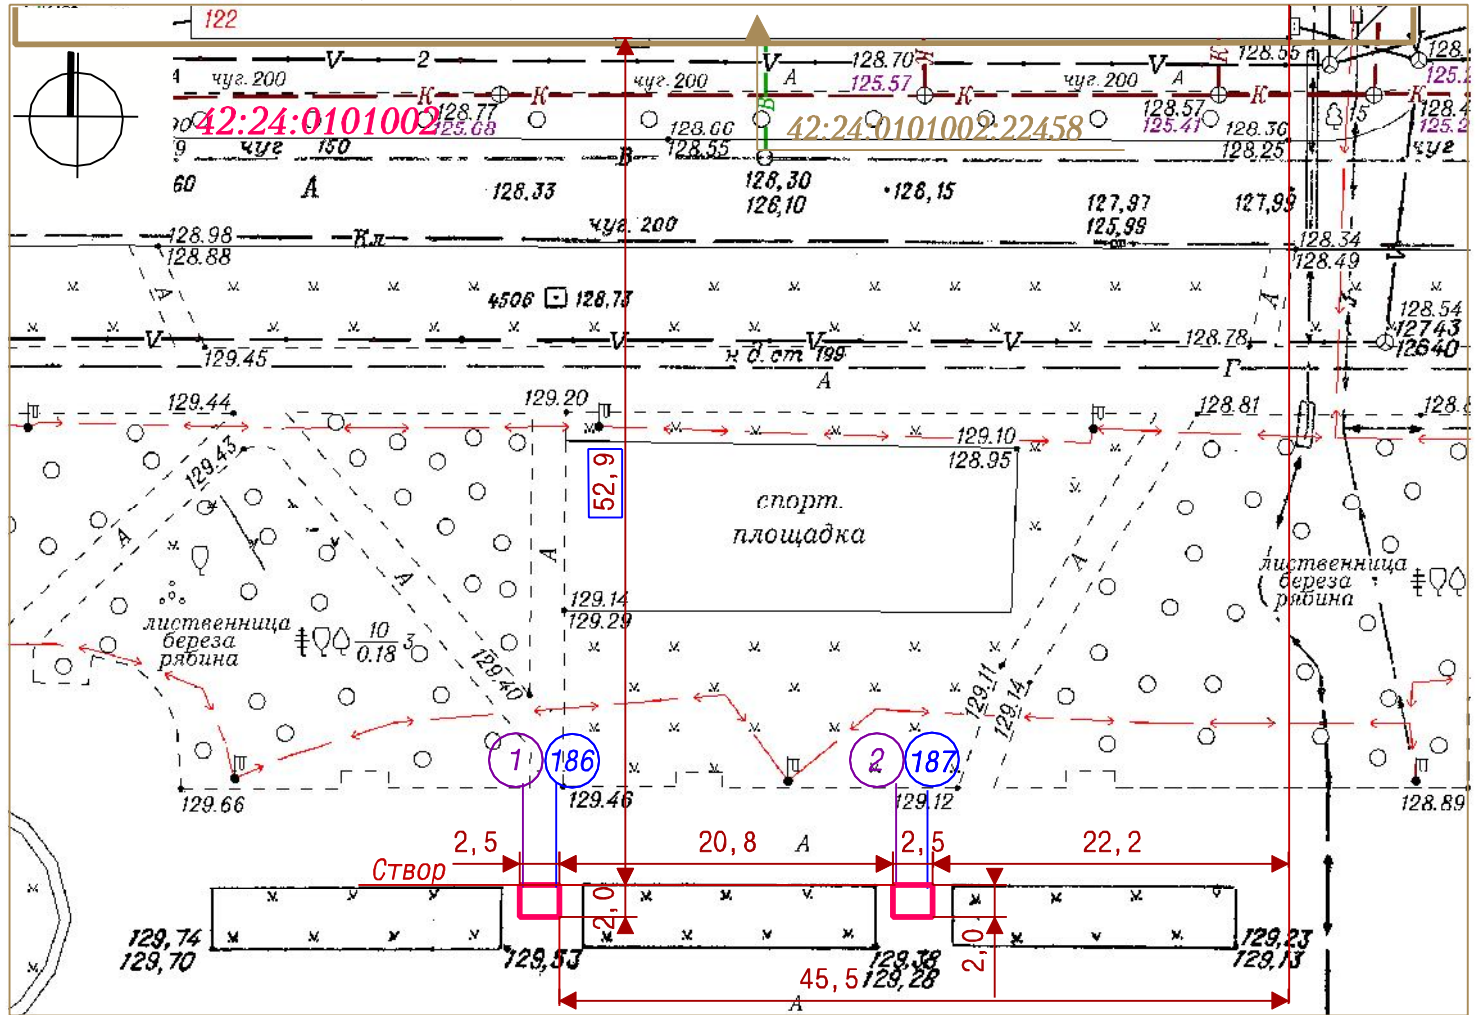

Система координат МСК-42

УСЛОВНЫЕ ОБОЗНАЧЕНИЯ

- Схема размещения нестационарного торгового объекта по адресу: Кемеровская область, г. Кемерово, ул. Коммунистическая, южнее дома № 122
- :22458 Кадастровый номер, границы земельного участка, сведения о котором содержатся в Едином государственном реестре недвижимости
- 42:24:0101002 Кадастровый номер кадастрового квартала
- 1 Условный порядковый номер нестационарного торгового объекта по адресу: Кемеровская область, г. Кемерово, ул. Коммунистическая, южнее дома № 122
- 187 Порядковый номер строки текстового раздела схемы
- 52,9 → Расстояние до стационарного объекта торговли

Заявитель: _____

(подпись, расшифровка подписи)

М. П.