



СИТУАЦИОННЫЙ ПЛАН

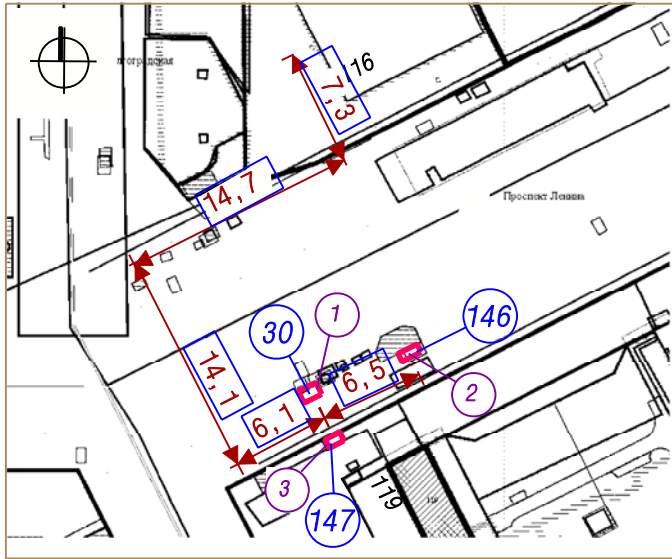

- ① Тип - павильон
 Описание местоположения - Кемеровская область, г. Кемерово, просп. Ленина, северо-западнее дома №119
 Вид торговли - розничная
 Специализация торговли - непродовольственный
 Площадь земельного участка - 9 кв. м
 Период размещения нестационарного торгового объекта - постоянный
- ② Тип - открытый прилавок установленного образца
 Описание местоположения - Кемеровская область, г. Кемерово, просп. Ленина, северо-западнее дома №119
 Вид торговли - розничная
 Специализация торговли - продовольственный (овощи-фрукты)
 Площадь земельного участка - 6 кв. м
 Период размещения нестационарного торгового объекта - 01.05 - 30.09
- ③ Тип - открытый прилавок установленного образца
 Описание местоположения - Кемеровская область, г. Кемерово, просп. Ленина, северо-западнее дома №119
 Вид торговли - розничная
 Специализация торговли - продовольственный (прохладительные напитки, квас)
 Площадь земельного участка - 5 кв. м
 Период размещения нестационарного торгового объекта - 01.05 - 30.09

ГРАФИЧЕСКОЕ ИЗОБРАЖЕНИЕ М 1:500 (СХЕМА РАЗМЕЩЕНИЯ НЕСТАЦИОНАРНОГО ТОРГОВОГО ОБЪЕКТА)

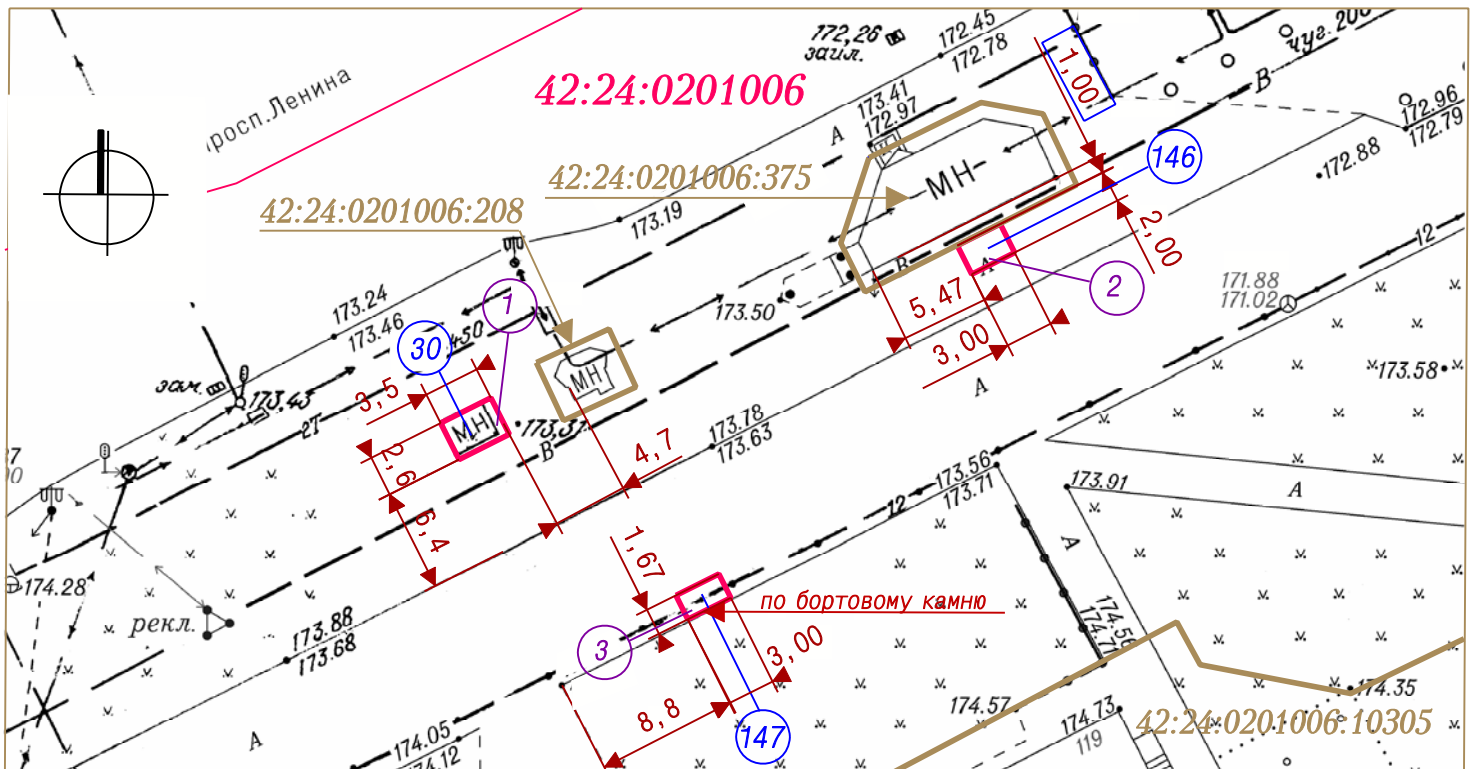

УСЛОВНЫЕ ОБОЗНАЧЕНИЯ

Система координат МСК-42

- Схема размещения нестационарного торгового объекта
- :375 Кадастровые номера, границы земельных участков, сведения о которых содержатся в Едином государственном реестре недвижимости
- 42:24:0201006 Кадастровый номер кадастрового квартала
- 30 146 147 Порядковые номера строк текстового раздела схемы
- 1 Условный порядковый номер нестационарного торгового объекта по адресу: Кемеровская область, г. Кемерово, просп. Ленина, юго-восточнее дома №64а
- 14.1 Расстояние до стационарного торгового объекта
- Граница кадастрового квартала

Заявитель: _____

(подпись, расшифровка подписи)

М. П.