


СИТУАЦИОННЫЙ ПЛАН

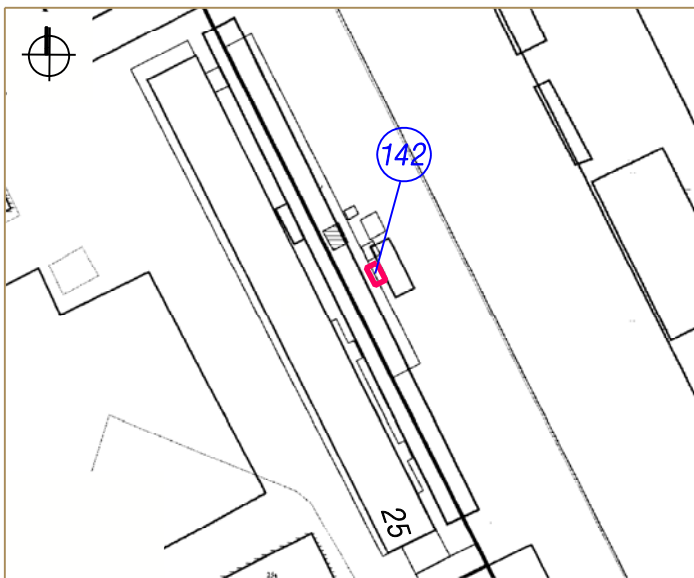

Тип - открытый прилавок установленного образца


Вид торговли - розничная

Специализация торговли - продовольственный (овощи-фрукты)

Площадь земельного участка - 3 кв. м

Период размещения нестационарного торгового объекта - 01.05 - 30.09

ГРАФИЧЕСКОЕ ИЗОБРАЖЕНИЕ М 1:500 (СХЕМА РАЗМЕЩЕНИЯ НЕСТАЦИОНАРНОГО ТОРГОВОГО ОБЪЕКТА)

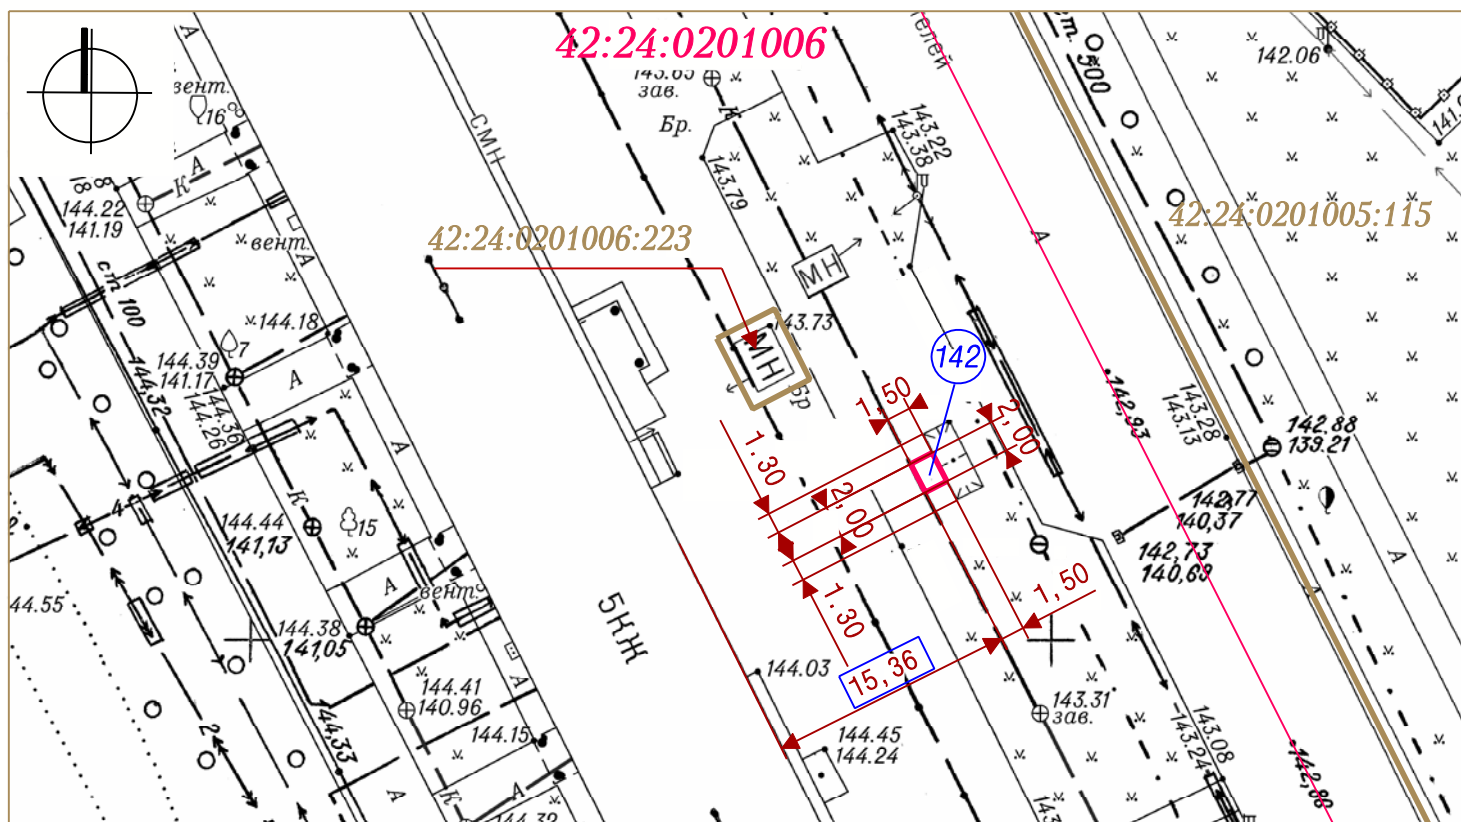

Система координат МСК-42

УСЛОВНЫЕ ОБОЗНАЧЕНИЯ

- Схема размещения нестационарного торгового объекта по адресу: Кемеровская область, г. Кемерово, б-р Строителей, восточнее дома №25
- :223 Кадастровый номер, границы земельного участка, сведения о котором содержатся в Едином государственном реестре недвижимости
- 42:24:0201006 Кадастровый номер кадастрового квартала
- Граница кадастрового квартала
- 142 Порядковый номер строки текстового раздела схемы
- 15,36 
←
→
 Расстояние до стационарного торгового объекта

Заявитель:

М. П.

(подпись, расшифровка подписи)