


СИТУАЦИОННЫЙ ПЛАН

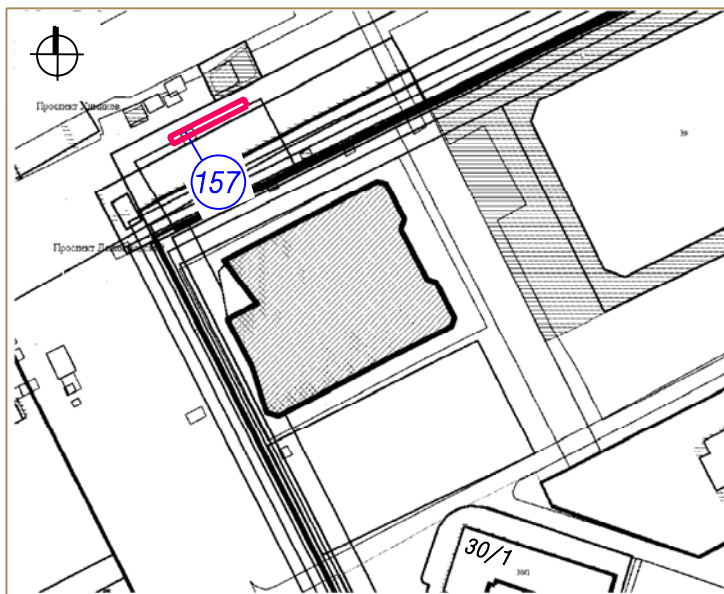

Тип - киоск с прилегающей территорией


Вид торговли - розничная

Специализация торговли - непродовольственный (садоводческая продукция)

Площадь земельного участка - 100 кв. м

Период размещения нестационарного торгового объекта - постоянный

ГРАФИЧЕСКОЕ ИЗОБРАЖЕНИЕ М 1: 500 (СХЕМА РАЗМЕЩЕНИЯ НЕСТАЦИОНАРНОГО ТОРГОВОГО ОБЪЕКТА)

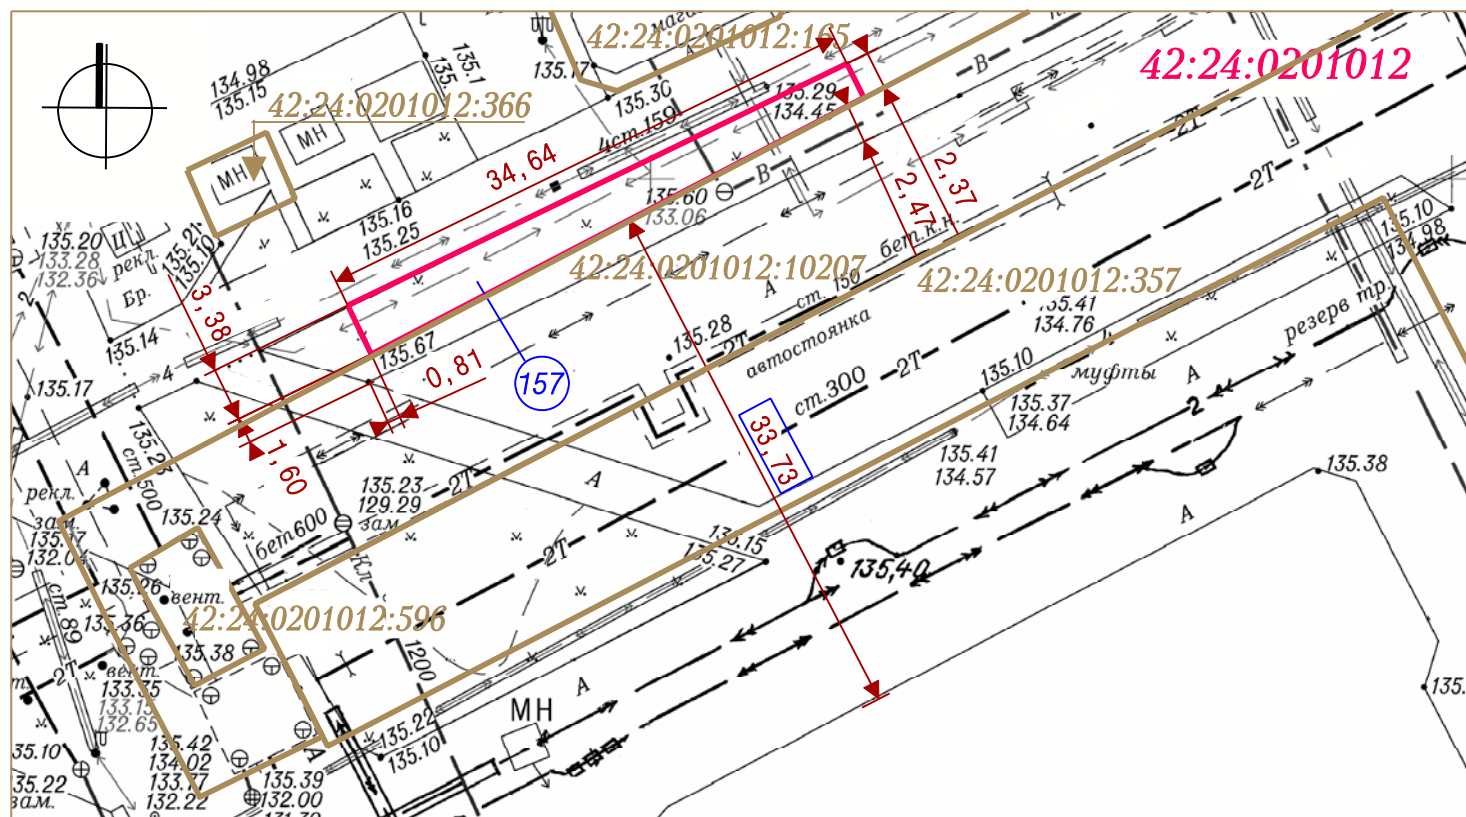

Система координат МСК-42

УСЛОВНЫЕ ОБОЗНАЧЕНИЯ



Схема размещения нестационарного торгового объекта по адресу: Кемеровская область, г. Кемерово, пересечение просп. Ленинградского и просп. Химиков, севернее строения 30/1 по просп. Ленинградскому



Кадастровые номера, границы земельных участков, сведения о которых содержатся в Едином государственном реестре недвижимости

42:24:0201012


Кадастровый номер кадастрового квартала



Граница кадастрового квартала

157

Порядковый номер строки текстового раздела схемы

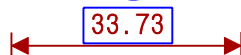

Расстояние до стационарного торгового объекта

Заявитель: _____

(подпись, расшифровка подписи)

М. П.