


СИТУАЦИОННЫЙ ПЛАН

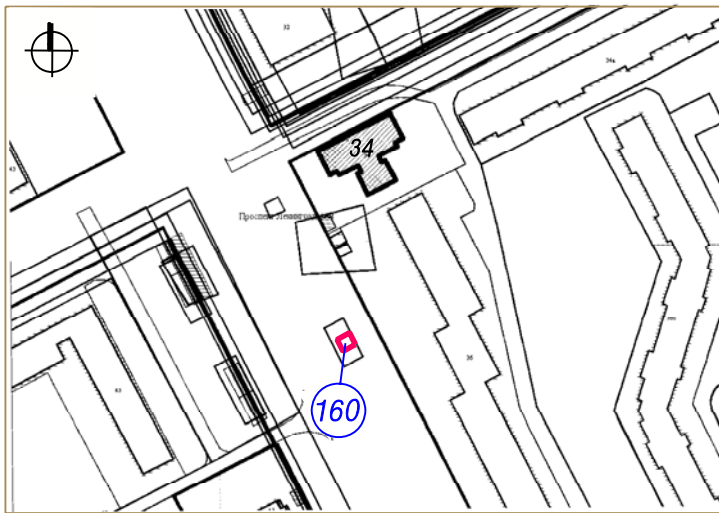

Тип - торгово-остановочный павильон


Вид торговли - розничная

Специализация торговли - непродовольственный

Площадь земельного участка - 9 кв. м

Период размещения нестационарного торгового объекта - постоянный

ГРАФИЧЕСКОЕ ИЗОБРАЖЕНИЕ М 1: 500 (СХЕМА РАЗМЕЩЕНИЯ НЕСТАЦИОНАРНОГО ТОРГОВОГО ОБЪЕКТА)

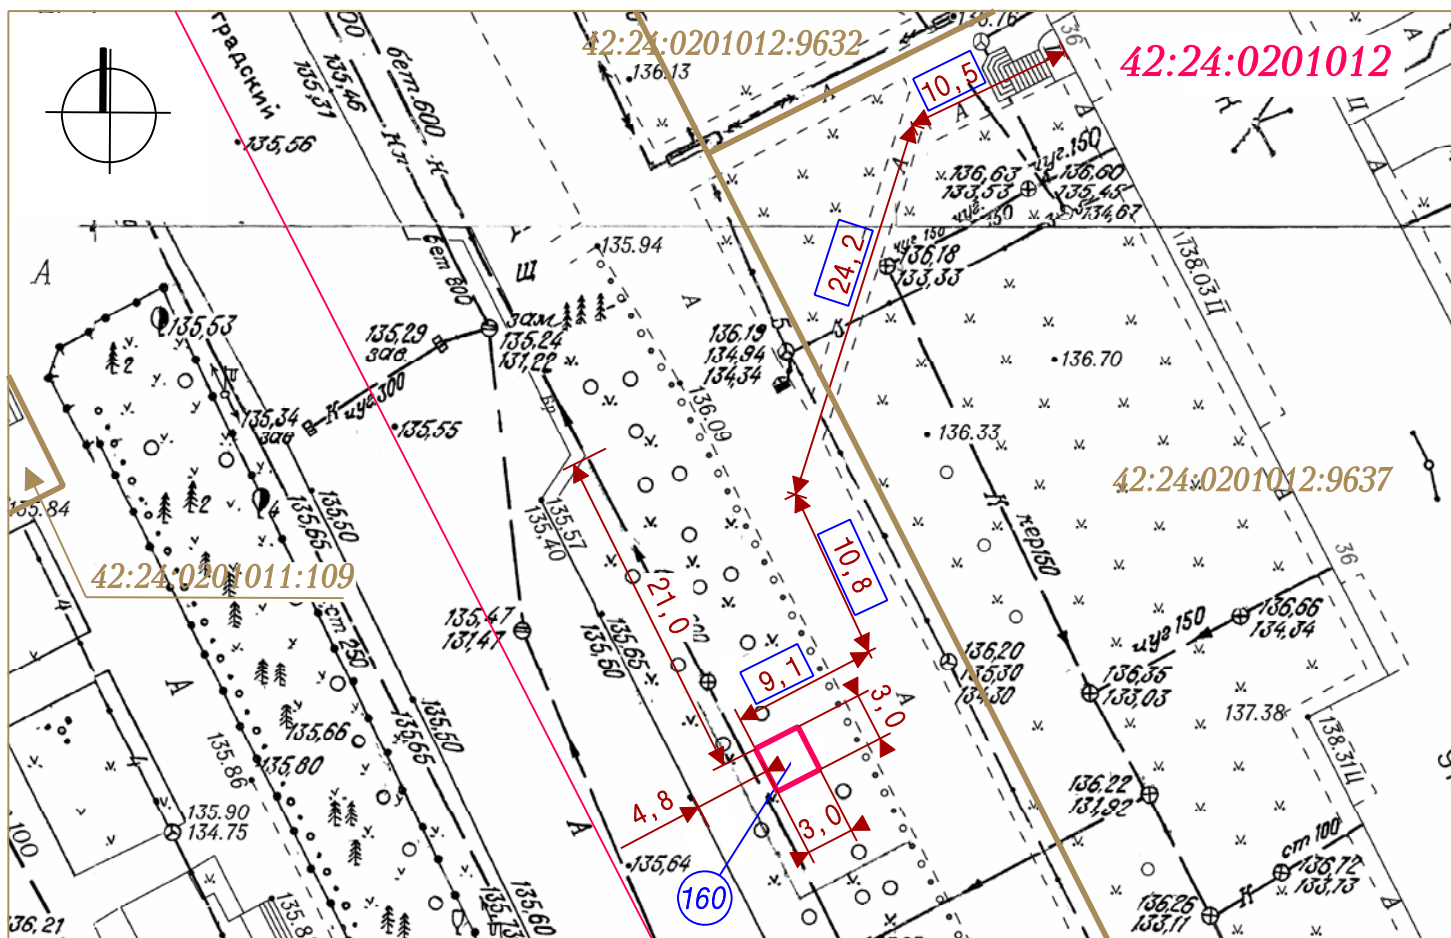

Система координат МСК-42

УСЛОВНЫЕ ОБОЗНАЧЕНИЯ



Схема размещения нестационарного торгового объекта по адресу: Кемеровская область, г. Кемерово, просп. Ленинградский, 34



:9637

Кадастровые номера, границы земельных участков, сведения о которых содержатся в Едином государственном реестре недвижимости

42:24:0201012

Кадастровый номер кадастрового квартала




Граница кадастрового квартала



160

Порядковый номер строки текстового раздела схемы

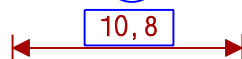

10,8

Расстояние до стационарного торгового объекта

Заявитель: _____

(подпись, расшифровка подписи)

М. П.