



СИТУАЦИОННЫЙ ПЛАН

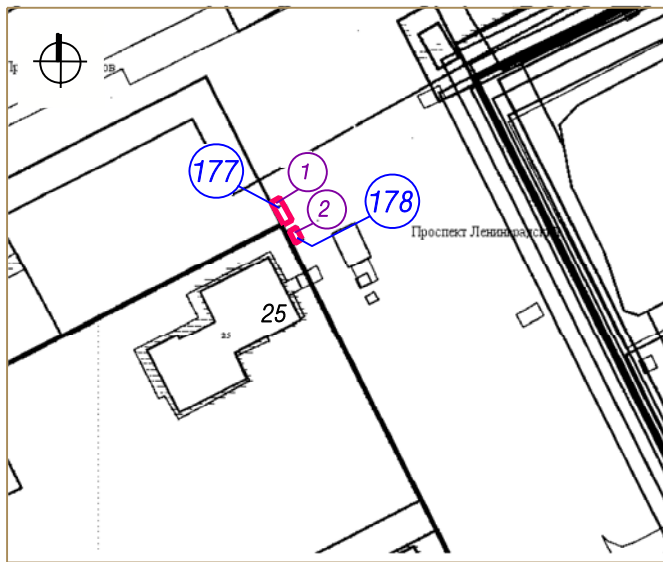

① Тип - специализированная автомашина
 Описание местоположения - Кемеровская область, г. Кемерово, просп. Химиков, северо-восточнее дома №25
 Вид торговли - розничная
 Специализация торговли - продовольственный (молоко)
 Площадь земельного участка - 6 кв. м
 Период размещения нестационарного торгового объекта - постоянно

② Тип - специализированный прилавок
 Описание местоположения - Кемеровская область, г. Кемерово, просп. Химиков, северо-восточнее дома №25
 Вид торговли - розничная
 Специализация торговли - продовольственный (прохладительные напитки, квас)
 Площадь земельного участка - 3 кв. м
 Период размещения нестационарного торгового объекта - 01.05 - 30.09

ГРАФИЧЕСКОЕ ИЗОБРАЖЕНИЕ М 1: 500 (СХЕМА РАЗМЕЩЕНИЯ НЕСТАЦИОНАРНОГО ТОРГОВОГО ОБЪЕКТА)

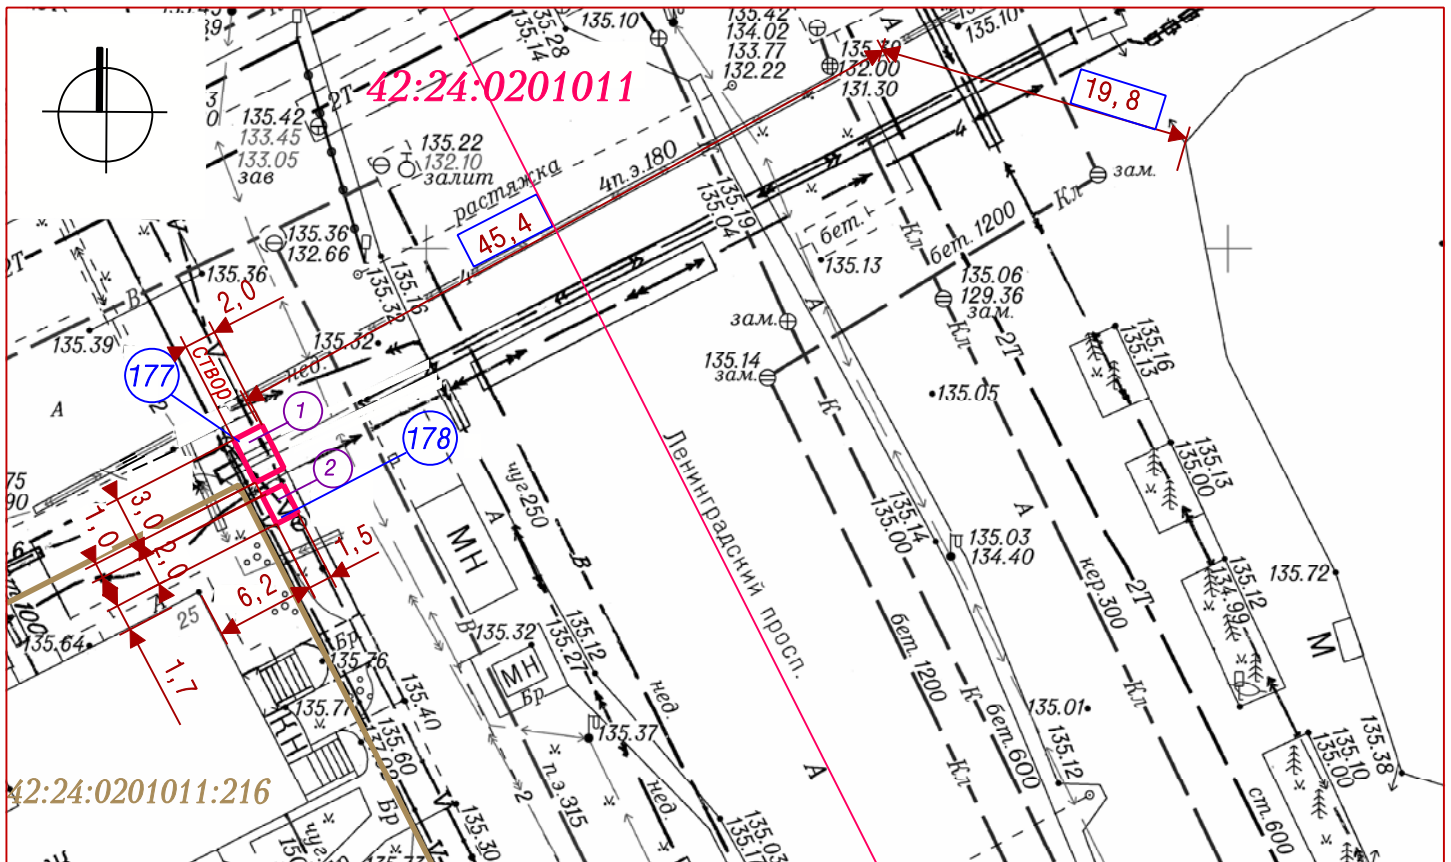

Система координат МСК-42

УСЛОВНЫЕ ОБОЗНАЧЕНИЯ

- Схема размещения нестационарного торгового объекта
- :216 Кадастровые номера, границы земельных участков, сведения о которых содержатся в Едином государственном реестре недвижимости
- 42:24:0201011 Кадастровый номер кадастрового квартала
- Граница кадастрового квартала
- 177 178 Порядковые номера строк текстового раздела схемы
- 1 2 Условные порядковые номера нестационарных торговых объектов по адресу: Кемеровская область, г. Кемерово, просп. Химиков, северо-восточнее дома №25
- 45.4 Расстояние до стационарного торгового объекта

Заявитель: _____

М. П.

(подпись, расшифровка подписи)