


# СИТУАЦИОННЫЙ ПЛАН

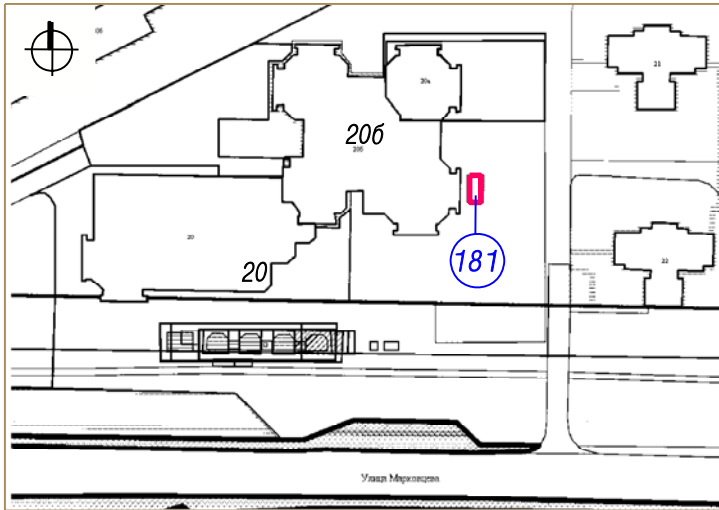

Тип - автолавка


Вид торговли - розничная

Специализация торговли - продовольственный

Площадь земельного участка - 10 кв. м

Период размещения нестационарного торгового объекта - постоянный

## ГРАФИЧЕСКОЕ ИЗОБРАЖЕНИЕ М 1:500 (СХЕМА РАЗМЕЩЕНИЯ НЕСТАЦИОНАРНОГО ТОРГОВОГО ОБЪЕКТА)

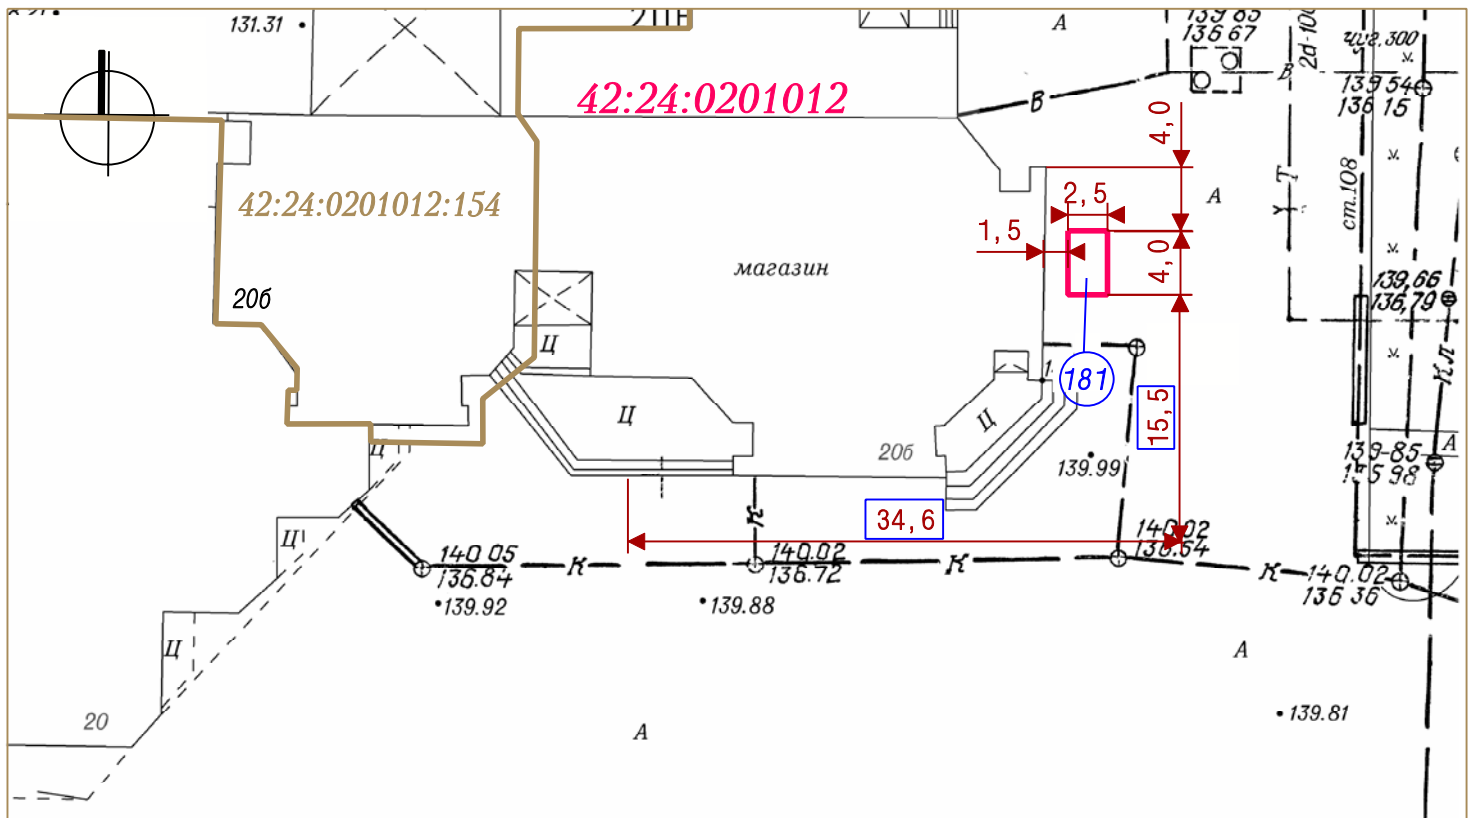

Система координат МСК-42

### УСЛОВНЫЕ ОБОЗНАЧЕНИЯ



Схема размещения нестационарного торгового объекта по адресу: Кемеровская область, г. Кемерово, ул. Марковцева, 20




Кадастровые номера, границы земельных участков, сведения о которых содержатся в Едином государственном реестре недвижимости

**42:24:0201012**

Кадастровый номер кадастрового квартала

181

Порядковый номер строки текстового раздела схемы

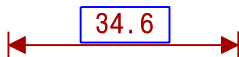

Расстояние до стационарного торгового объекта



Граница кадастрового квартала

Заявитель: \_\_\_\_\_

(подпись, расшифровка подписи)

М. П.