



СИТУАЦИОННЫЙ ПЛАН

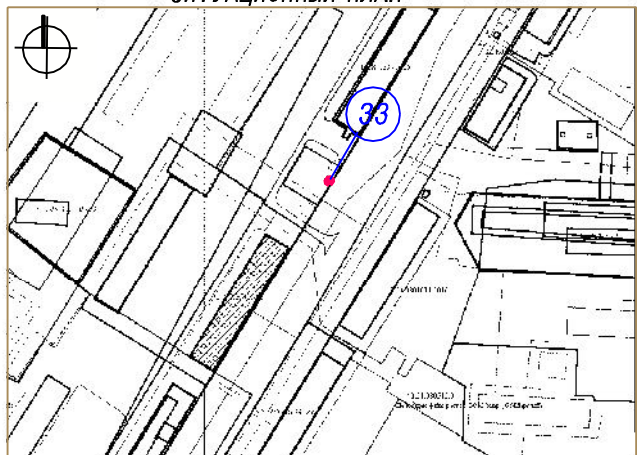

Тип - киоск (мороженое)
 Вид торговли - розничная
 Специализация торговли - продовольственный
 Площадь земельного участка - 7 кв. м
 Период размещения нестационарного торгового
 объекта - постоянный

СХЕМА РАЗМЕЩЕНИЯ НЕСТАЦИОНАРНОГО ТРГОВОГО ОБЪЕКТА, ГРАФИЧЕСКОЕ ИЗОБРАЖЕНИЕ М 1:500

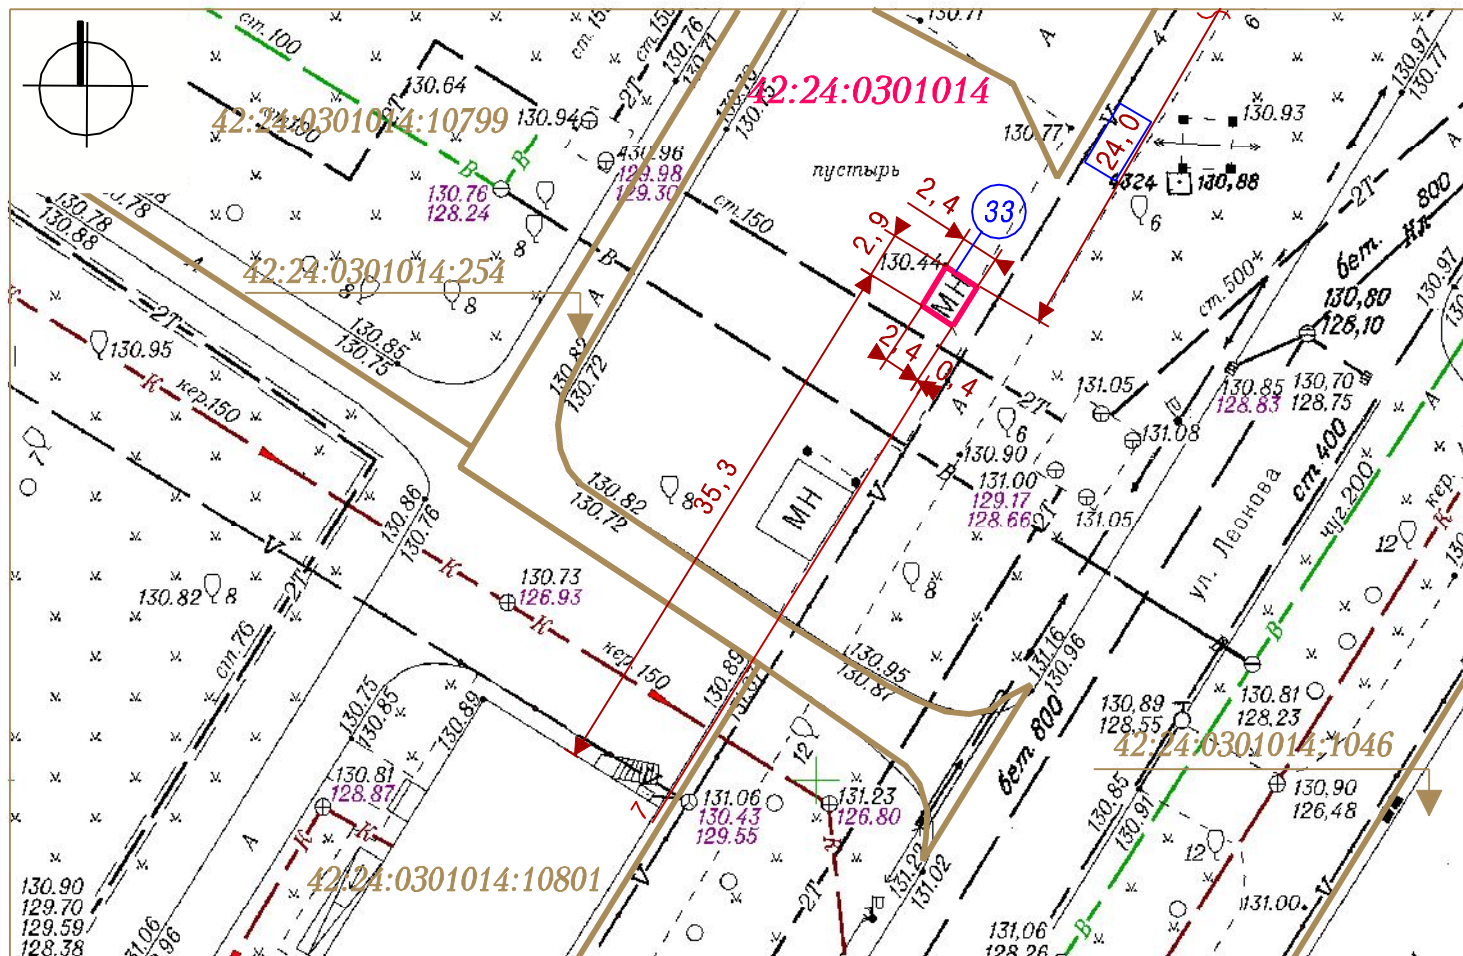

Система координат СК-42

УСЛОВНЫЕ ОБОЗНАЧЕНИЯ

- Схема размещения нестационарного торгового объекта по адресу:
Кемеровская область, г. Кемерово, ул. Леонова, северо-восточнее дома № 7
- :10801 Кадастровый номер, границы земельного участка, сведения о котором
содержатся в Едином государственном реестре недвижимости
- 42:24:0301014 Кадастровый номер кадастрового квартала
- 33 Порядковый номер строки текстового раздела схемы
- 24,0 Расстояние до стационарного объекта торговли

Заявитель: _____
 (подпись, расшифровка подписи)
 М. П.