


СИТУАЦИОННЫЙ ПЛАН

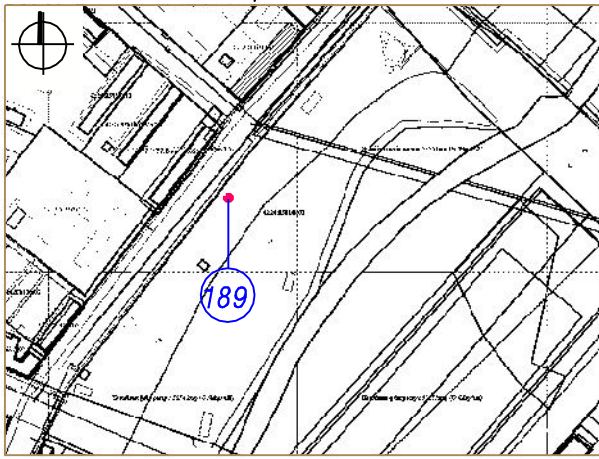

Тип - открытая площадка


Вид торговли - розничная

Специализация торговли - непродовольственная (детские игрушки)

Площадь земельного участка - 20 кв.м

Период размещения нестационарного торгового объекта - 01.05.-30.09.

СХЕМА РАЗМЕЩЕНИЯ НЕСТАЦИОНАРНОГО ТОРГОВОГО ОБЪЕКТА, ГРАФИЧЕСКОЕ ИЗОБРАЖЕНИЕ М 1:500

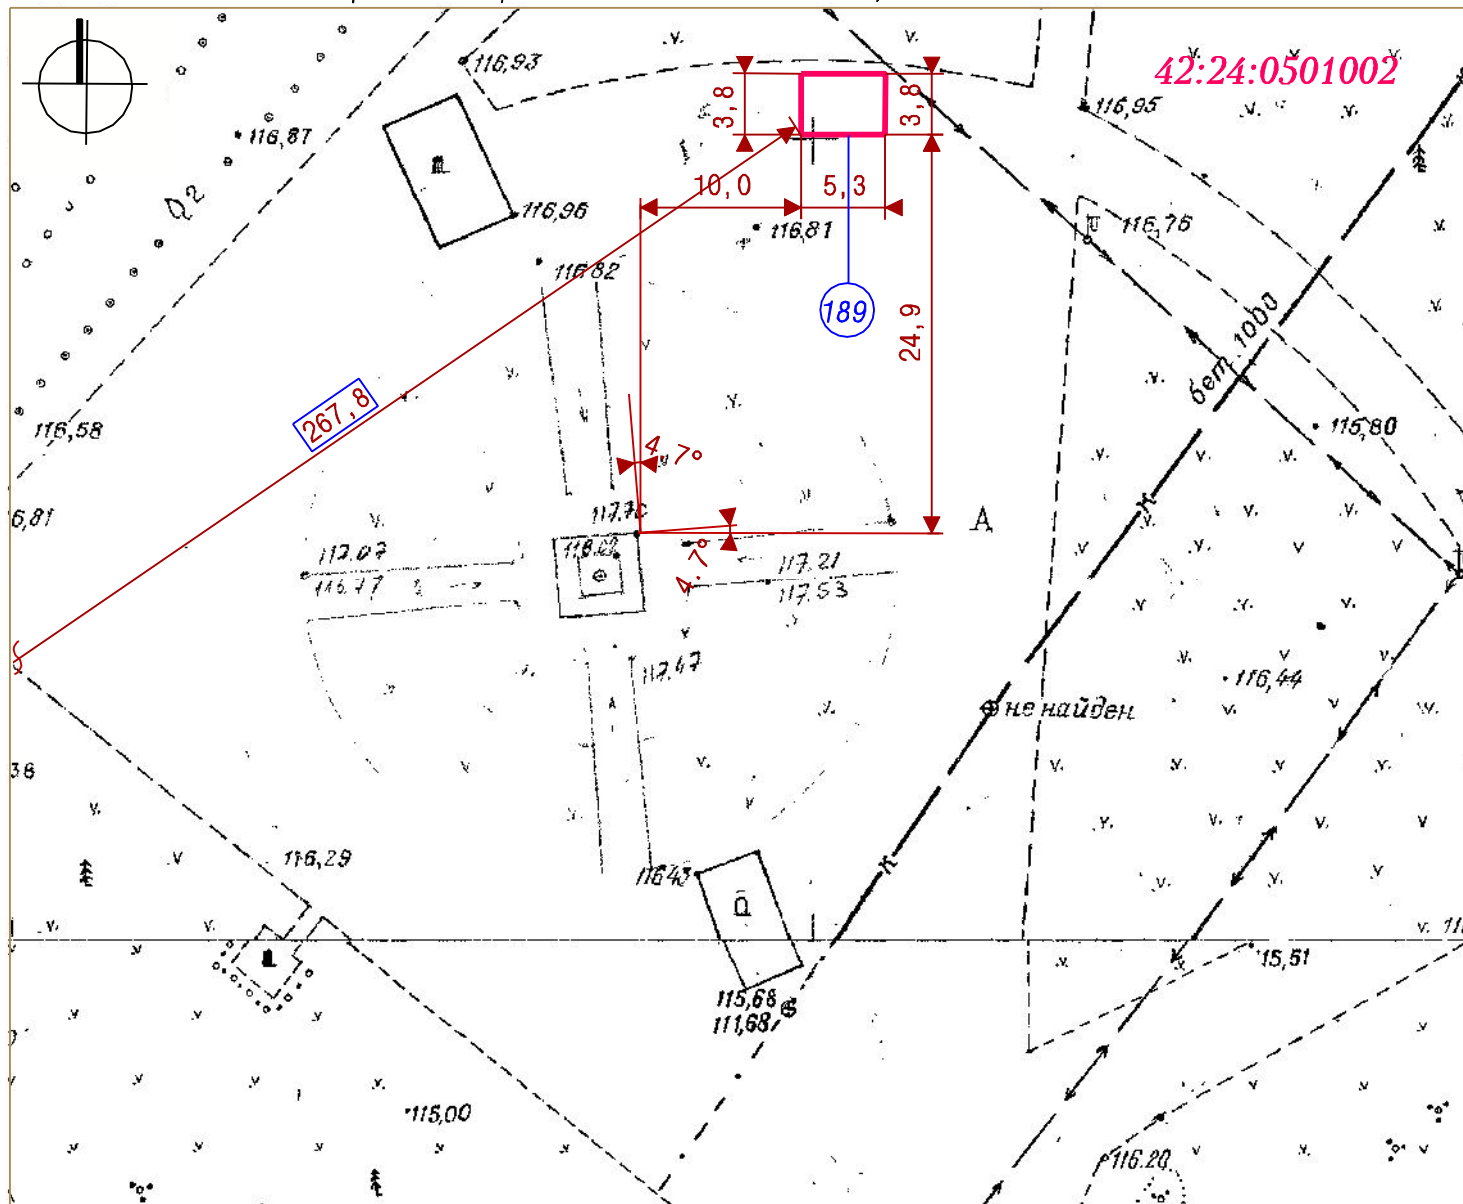

УСЛОВНЫЕ ОБОЗНАЧЕНИЯ

Система координат МСК-42



Схема размещения нестационарного торгового объекта по адресу: Кемеровская область, г. Кемерово, ул. Мичурина, от дома № 13 до дома № 21 (парк Победы им. маршала Г. К. Жукова)

42:24:0501002

Кадастровый номер кадастрового квартала

189

Порядковый номер строки текстового раздела схемы

267,8

Расстояние до стационарного объекта торговли

Заявитель:

(подпись, расшифровка подписи)

М. П.