


СИТУАЦИОННЫЙ ПЛАН

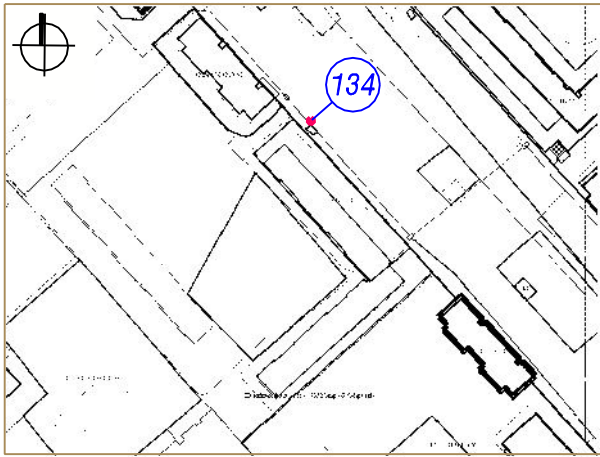

Тип - аппарат "Кофе"


Вид торговли - розничная

Специализация торговли - продовольственный (кофе)

Площадь земельного участка - 1 кв.м

Период размещения нестационарного торгового объекта - 01.05 - 30.09.

СХЕМА РАЗМЕЩЕНИЯ НЕСТАЦИОНАРНОГО ТОРГОВОГО ОБЪЕКТА, ГРАФИЧЕСКОЕ ИЗОБРАЖЕНИЕ М 1:500

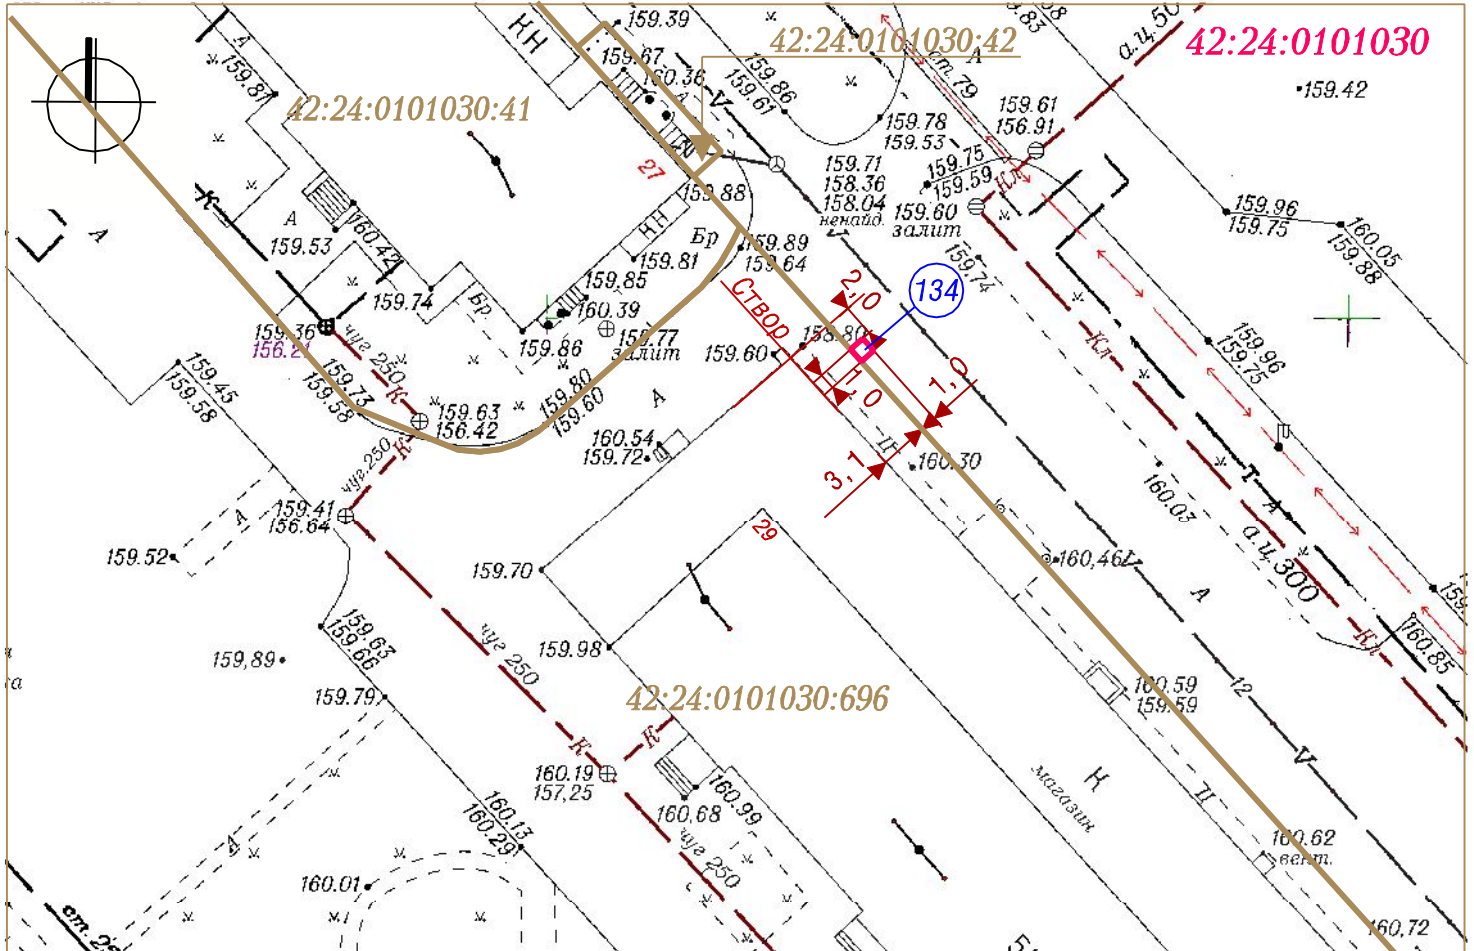

Система координат МСК-42

УСЛОВНЫЕ ОБОЗНАЧЕНИЯ

Схема размещения нестационарного торгового объекта по адресу: Кемеровская область, г. Кемерово, ул. Патриотов, северо-западнее дома № 29

Кадастровый номер, границы земельного участка, сведения о котором содержатся в Едином государственном реестре недвижимости

42:24:0101030 Кадастровый номер кадастрового квартала

Порядковый номер строки текстового раздела схемы

Расстояние до стационарного объекта торговли

Заявитель: _____

(подпись, расшифровка подписи)

М. П.