



СИТУАЦИОННЫЙ ПЛАН

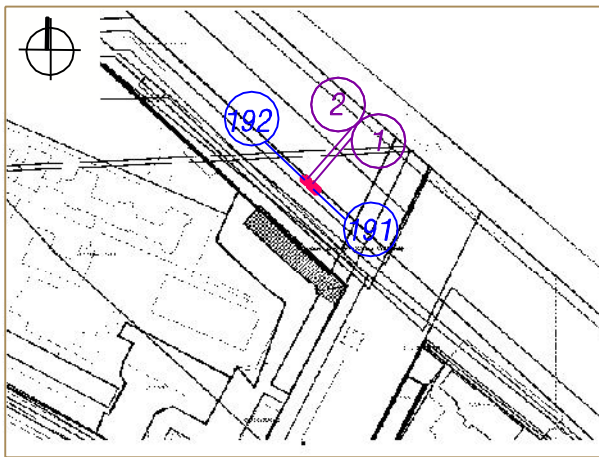

- ① Тип - открытый прилавок(стол)
 Описание местоположения - Кемеровская область, г. Кемерово, Притомская набережная, северо-западнее дома № 1а
 Вид торговли - розничная
 Специализация торговли - продовольственный (мороженое, прохладительные напитки)
 Площадь земельного участка - 10 кв.м
 Период размещения нестационарного торгового объекта - 01.05.-30.09.
- ② Тип - открытая площадка
 Описание местоположения - Кемеровская область, г. Кемерово, Притомская набережная, северо-западнее дома № 1а
 Вид торговли - розничная
 Специализация торговли - непродовольственный (детские игрушки)
 Площадь земельного участка - 5 кв.м
 Период размещения нестационарного торгового объекта - 01.05.-30.09.

СХЕМА РАЗМЕЩЕНИЯ НЕСТАЦИОНАРНОГО ТОРГОВОГО ОБЪЕКТА, ГРАФИЧЕСКОЕ ИЗОБРАЖЕНИЕ М 1:500

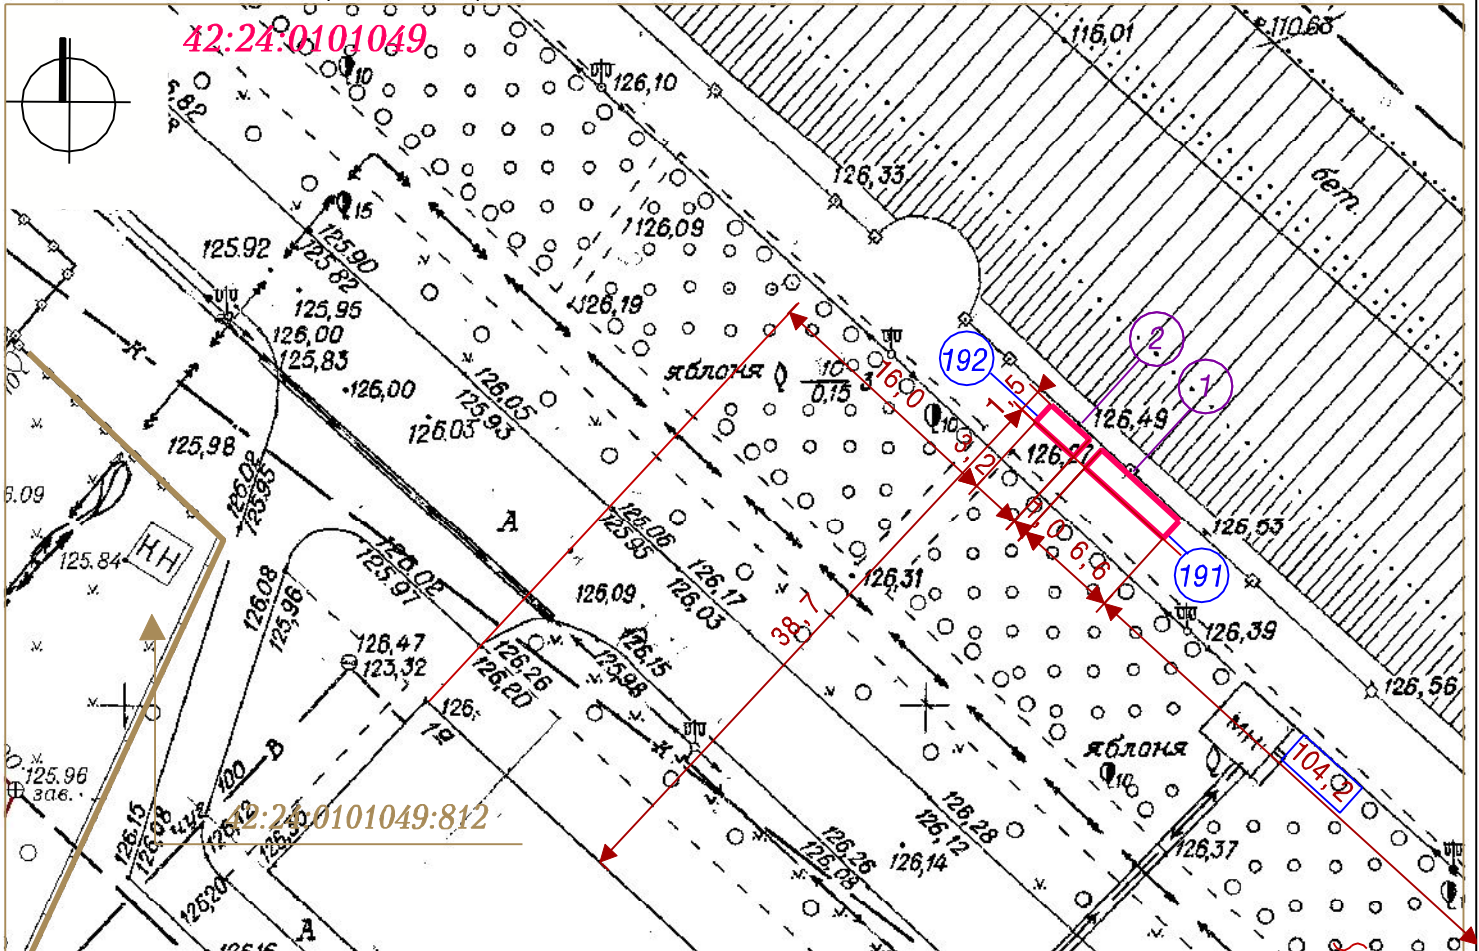

УСЛОВНЫЕ ОБОЗНАЧЕНИЯ

Система координат

- Схема размещения нестационарного торгового объекта по адресу: Кемеровская область, г. Кемерово, Притомская набережная, северо-западнее дома № 1а
- Кадастровый номер, границы земельного участка, сведения о котором содержатся в Едином государственном реестре недвижимости
- 42:24:0101049** Кадастровый номер кадастрового квартала
- ① Условный порядковый номер нестационарного торгового объекта по адресу: Кемеровская область, г. Кемерово, Притомская набережная, северо-западнее дома № 1
- ①92 Порядковый номер строки текстового раздела схемы
- Расстояние до стационарного объекта торговли

Заявитель: _____

М. П.

(подпись, расшифровка подписи)