



СИТУАЦИОННЫЙ ПЛАН

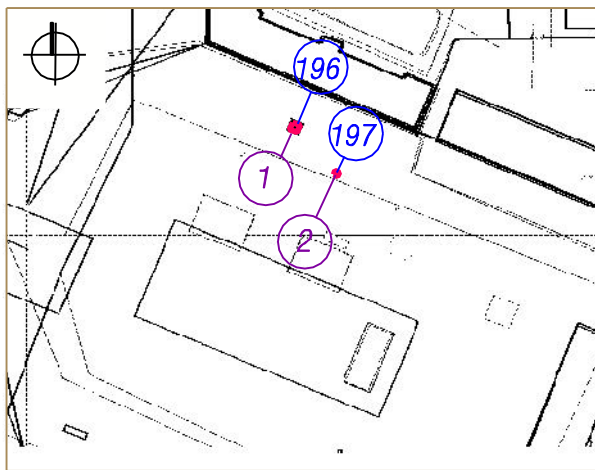

- 1 Тип - открытый прилавок (стол)  
Описание местоположения - Кемеровская область, г. Кемерово, просп. Советский, южнее здания № 56  
Вид торговли - розничная  
Специализация торговли - продовольственный (мороженое, прохладительные напитки)  
Площадь земельного участка - 15 кв. м  
Период размещения нестационарного торгового объекта - 01.05-30.09
- 2 Тип - прилавок  
Описание местоположения - Кемеровская область, г. Кемерово, просп. Советский, южнее здания № 56  
Вид торговли - розничная  
Специализация торговли - непродовольственный (детские игрушки)  
Площадь земельного участка - 5 кв. м  
Период размещения нестационарного торгового объекта - 01.05-30.09

СХЕМА РАЗМЕЩЕНИЯ НЕСТАЦИОНАРНОГО ТРГОВОГО ОБЪЕКТА, ГРАФИЧЕСКОЕ ИЗОБРАЖЕНИЕ М 1:500

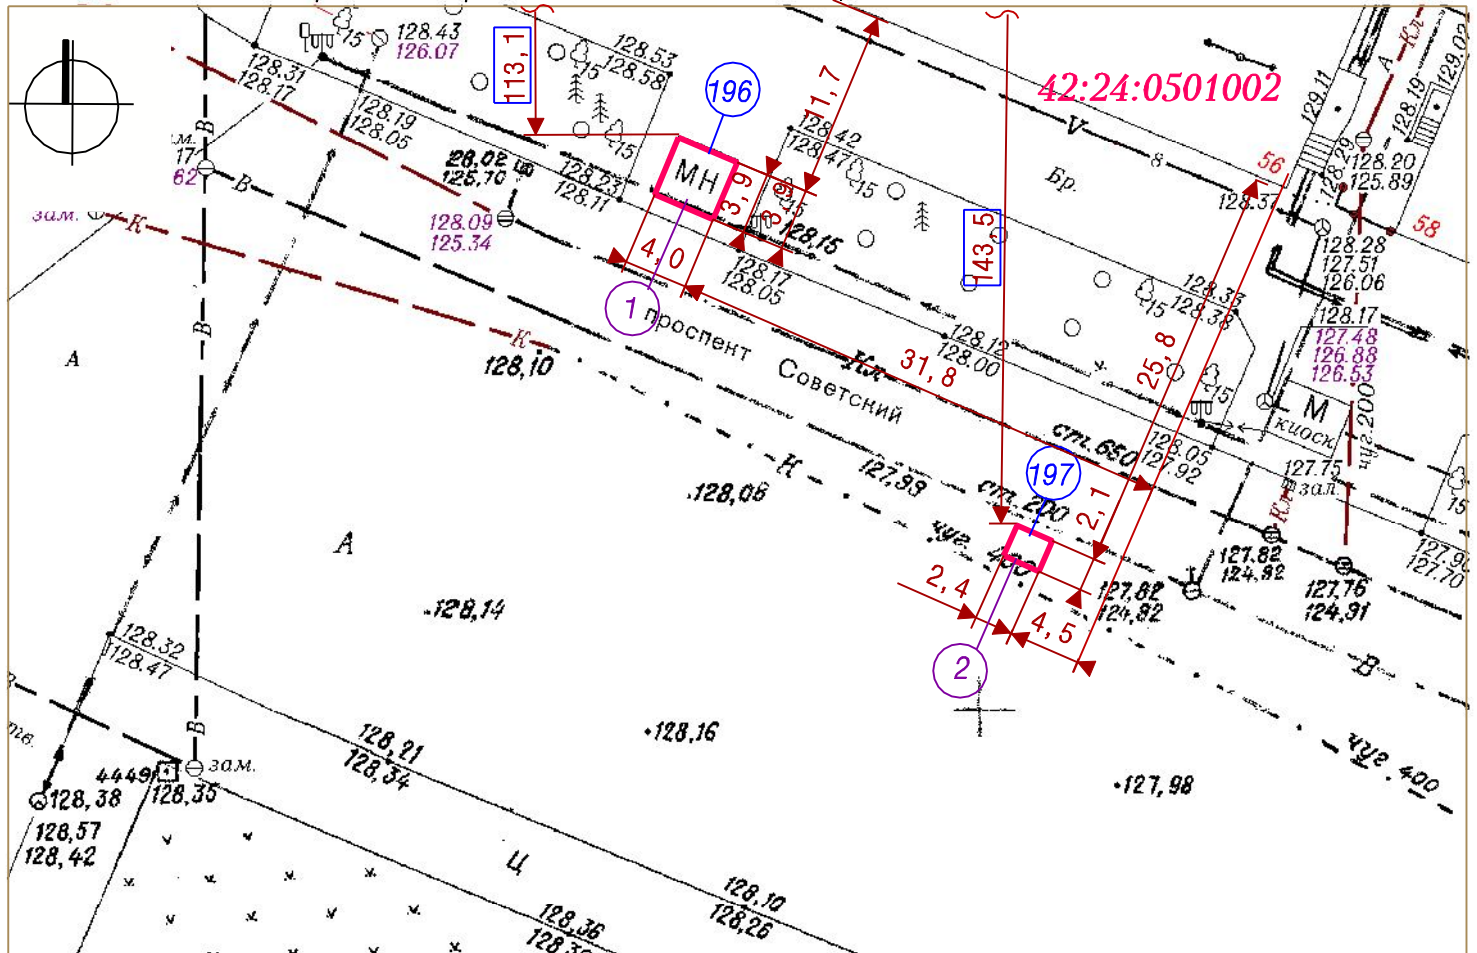

УСЛОВНЫЕ ОБОЗНАЧЕНИЯ

Система координат МСК-42

Схема размещения нестационарного торгового объекта по адресу: Кемеровская область, г. Кемерово, просп. Советский, южнее здания № 56

:1075 Кадастровый номер, границы земельного участка, сведения о котором содержатся в Едином государственном реестре недвижимости

**42:24:0501002** Кадастровый номер кадастрового квартала

1 Условный порядковый номер нестационарного торгового объекта по адресу: Кемеровская область, г. Кемерово, просп. Советский, южнее здания № 56

197 Порядковый номер строки текстового раздела схемы

113,1 Расстояние до стационарного объекта торговли

Заявитель: \_\_\_\_\_

М. П.

(подпись, расшифровка подписи)