


СИТУАЦИОННЫЙ ПЛАН

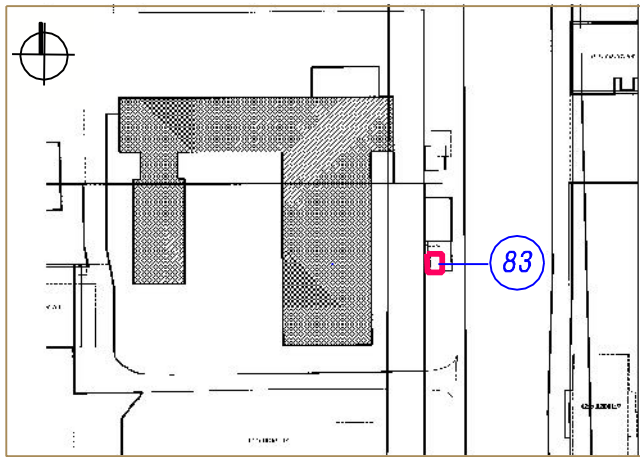

Тип - павильон


Вид торговли - розничная

Специализация торговли - продовольственный

Площадь земельного участка - 18 кв. м

Период размещения нестационарного торгового объекта - постоянный

СХЕМА РАЗМЕЩЕНИЯ НЕСТАЦИОНАРНОГО ТРГОВОГО ОБЪЕКТА, ГРАФИЧЕСКОЕ ИЗОБРАЖЕНИЕ М 1:500

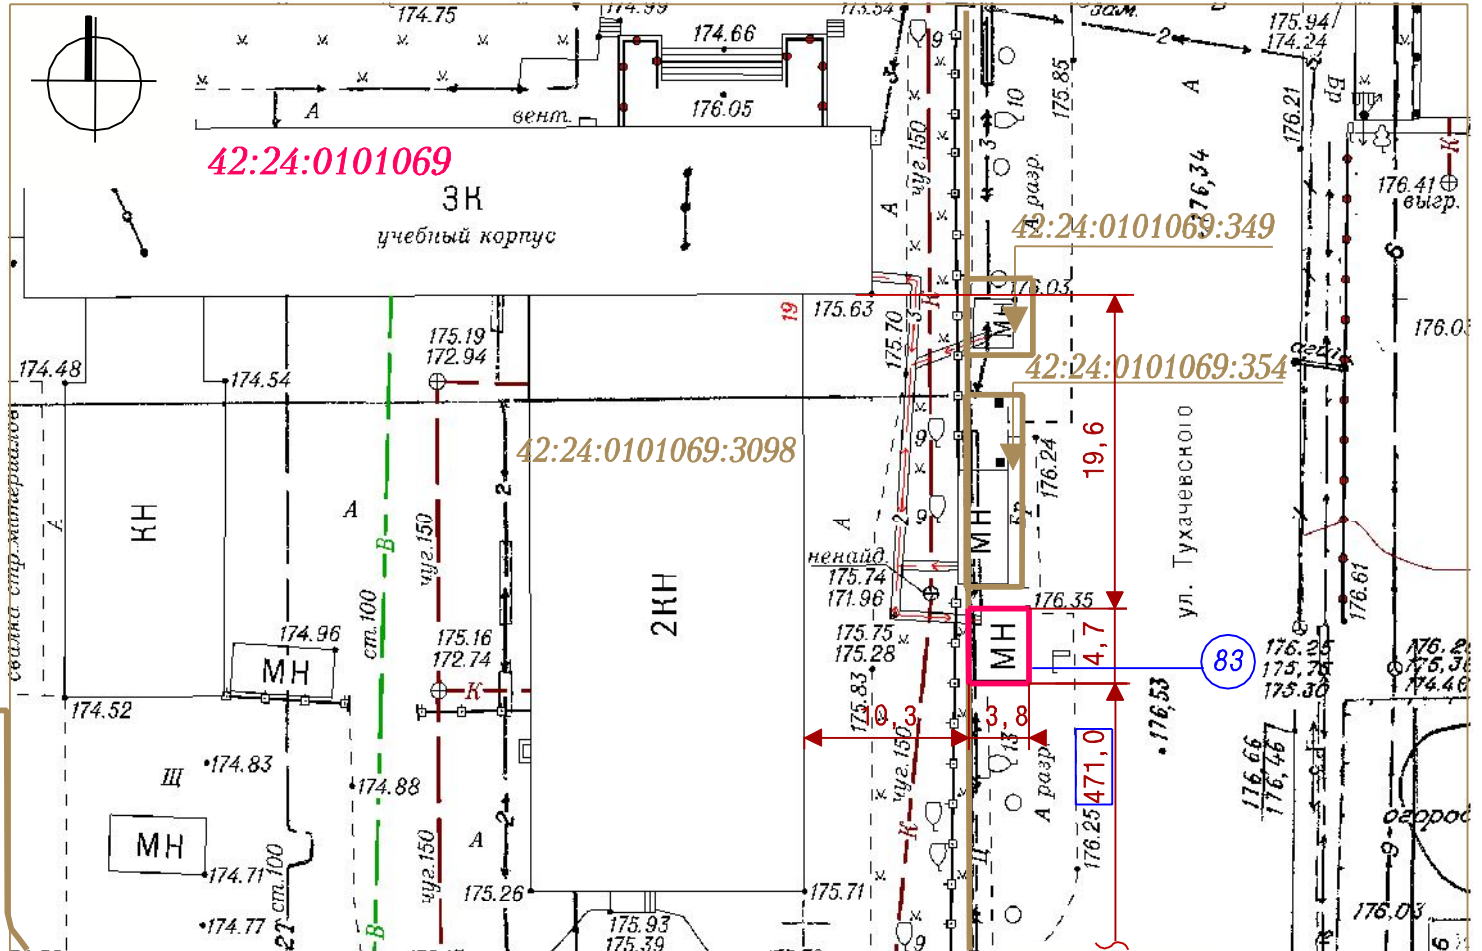

Система координат МСК-42

УСЛОВНЫЕ ОБОЗНАЧЕНИЯ



Схема размещения нестационарного торгового объекта по адресу: Кемеровская область, г. Кемерово, ул. Тухачевского, восточнее дома № 19




Кадастровый номер, границы земельного участка, сведения о котором содержатся в Едином государственном реестре недвижимости

42:24:0101069

Кадастровый номер кадастрового квартала

83

Порядковый номер строки текстового раздела схемы

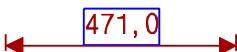

Расстояние до стационарного объекта торговли

Заявитель: _____

(подпись, расшифровка подписи)

М. П.