


СИТУАЦИОННЫЙ ПЛАН

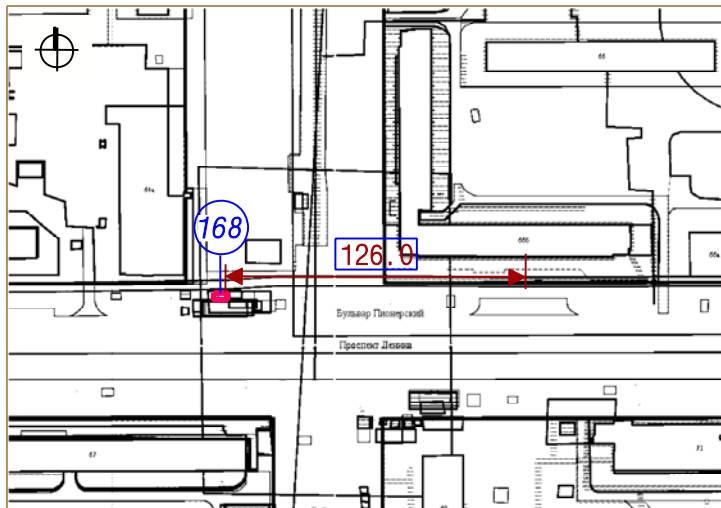

Тип - киоск


Вид торговли - розничная

Специализация торговли - продовольственный (мороженное)

Площадь земельного участка - 5 кв. м

Период размещения нестационарного торгового объекта - постоянный

ГРАФИЧЕСКОЕ ИЗОБРАЖЕНИЕ М 1: 500 (СХЕМА РАЗМЕЩЕНИЯ НЕСТАЦИОНАРНОГО ТОРГОВОГО ОБЪЕКТА)

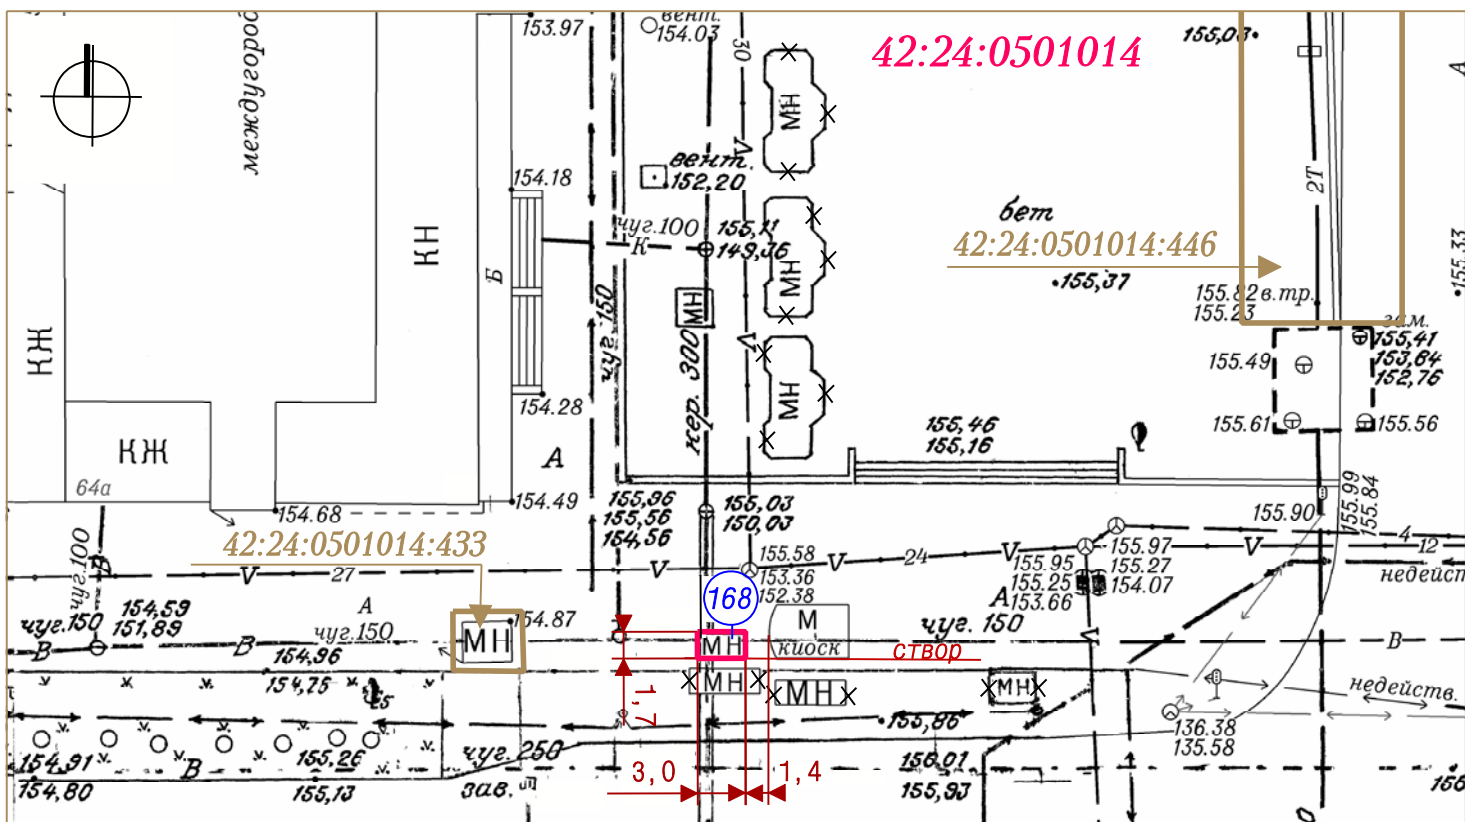

Система координат СК-42

УСЛОВНЫЕ ОБОЗНАЧЕНИЯ

- Схема размещения нестационарного торгового объекта по адресу: Кемеровская область, г. Кемерово, Центральный район, просп. Ленина, юго-восточнее дома №64а
- :433 Кадастровые номера, границы земельных участков, сведения о которых содержатся в Едином государственном реестре недвижимости
- 42:24:0501014 Кадастровый номер кадастрового квартала
- 168 Порядковый номер строки текстового раздела схемы
- 126.0 Расстояние до стационарного торгового объекта
- МН Несуществующие объекты (по материалам визуального обследования)

Заявитель:

М. П.

(подпись, расшифровка подписи)