


# СИТУАЦИОННЫЙ ПЛАН

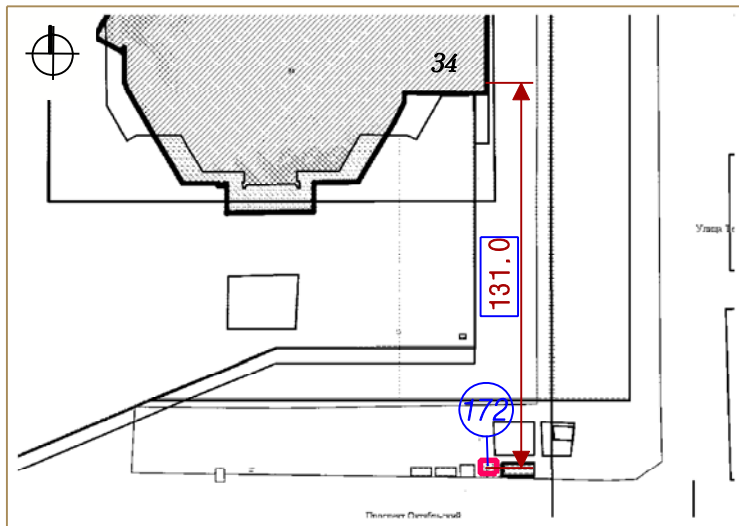

Тип - киоск


Вид торговли - розничная

Специализация торговли - непродовольственный (пресса)

Площадь земельного участка - 10 кв. м

Период размещения нестационарного торгового объекта - постоянный

## ГРАФИЧЕСКОЕ ИЗОБРАЖЕНИЕ М 1:500 (СХЕМА РАЗМЕЩЕНИЯ НЕСТАЦИОНАРНОГО ТОРГОВОГО ОБЪЕКТА)

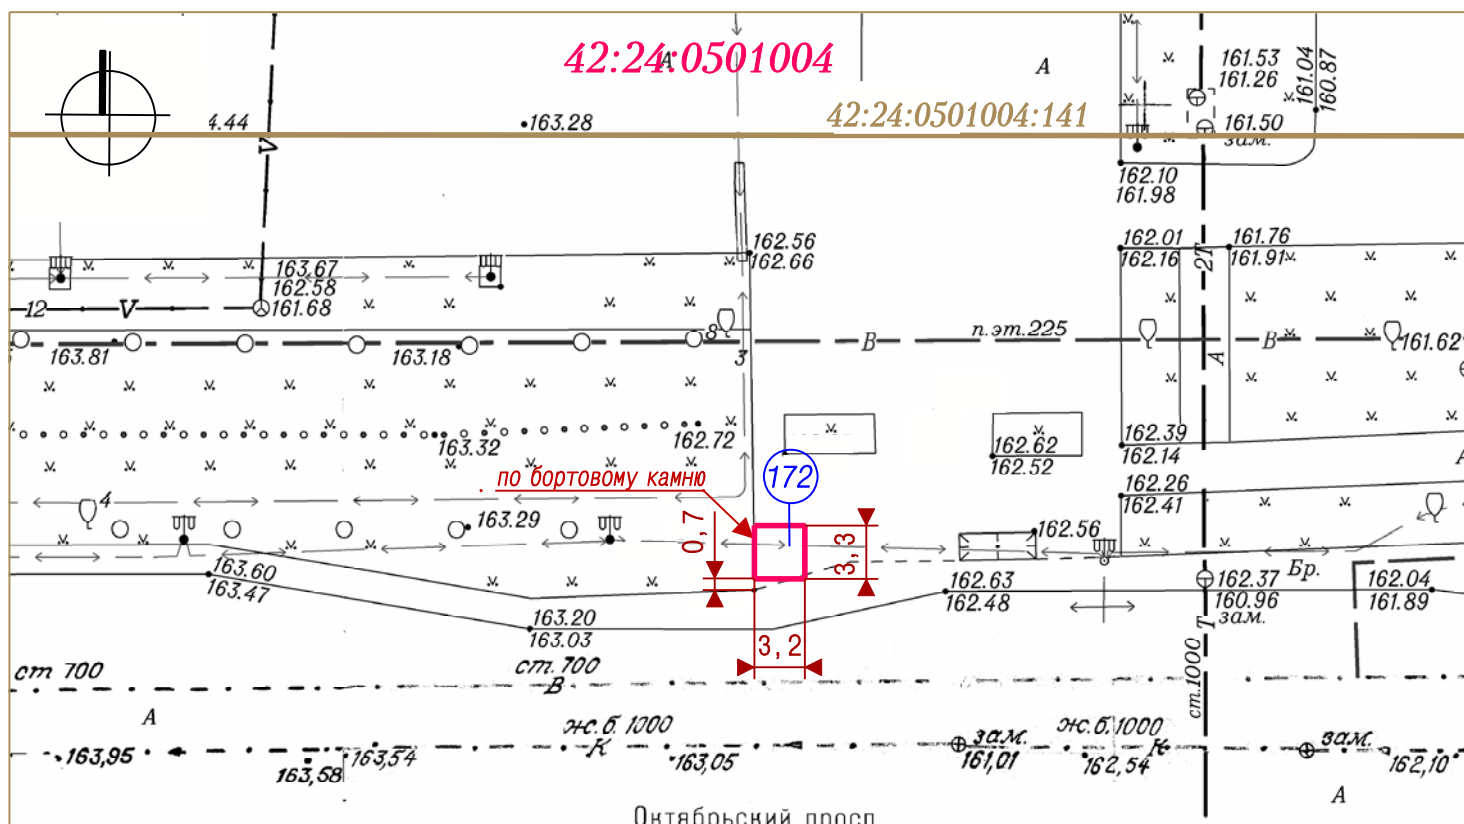

Система координат МСК-42

### УСЛОВНЫЕ ОБОЗНАЧЕНИЯ

Схема размещения нестационарного торгового объекта по адресу: Кемеровская область, г. Кемерово, просп. Октябрьский, южнее дома №34

:141 Кадастровые номера, границы земельных участков, сведения о которых содержатся в Едином государственном реестре недвижимости

**42:24:0501004** Кадастровый номер кадастрового квартала

172 Порядковый номер строки текстового раздела схемы

131.0 Расстояние до стационарного торгового объекта

Заявитель: \_\_\_\_\_ (подпись, расшифровка подписи)

М. П.