


# СИТУАЦИОННЫЙ ПЛАН

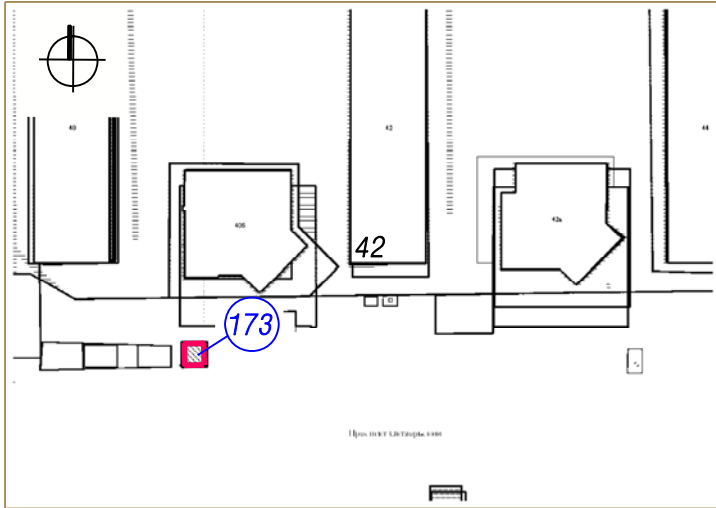

Тип - киоск


Вид торговли - розничная

Специализация торговли - продовольственный  
(хлебобулочные изделия)

Площадь земельного участка - 6 кв. м

Период размещения нестационарного торгового  
объекта - постоянный

## ГРАФИЧЕСКОЕ ИЗОБРАЖЕНИЕ М 1: 500 (СХЕМА РАЗМЕЩЕНИЯ НЕСТАЦИОНАРНОГО ТОРГОВОГО ОБЪЕКТА)

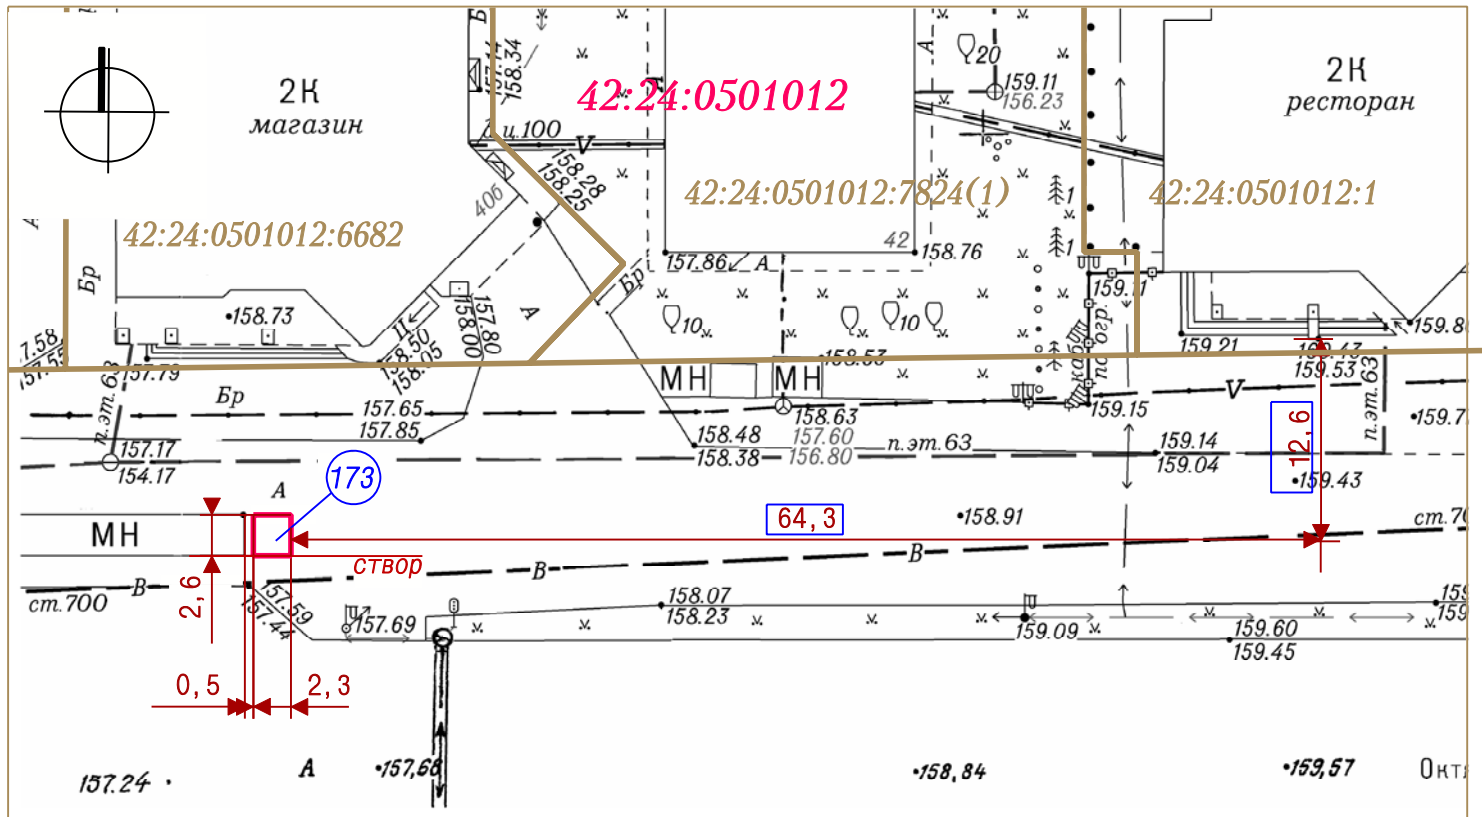

Система координат СК-42

### УСЛОВНЫЕ ОБОЗНАЧЕНИЯ

- Схема размещения нестационарного торгового объекта по адресу:  
Кемеровская область, г. Кемерово, Центральный район, просп. Октябрьский,  
юго-западнее дома №42
- :6682 Кадастровые номера, границы земельных участков, сведения о которых  
содержатся в Едином государственном реестре недвижимости
- 42:24:0501012 Кадастровый номер кадастрового квартала
- 173 Порядковый номер строки текстового раздела схемы
- 64,3 Расстояние до стационарного торгового объекта

Заявитель: \_\_\_\_\_

(подпись, расшифровка подписи)

М. П.