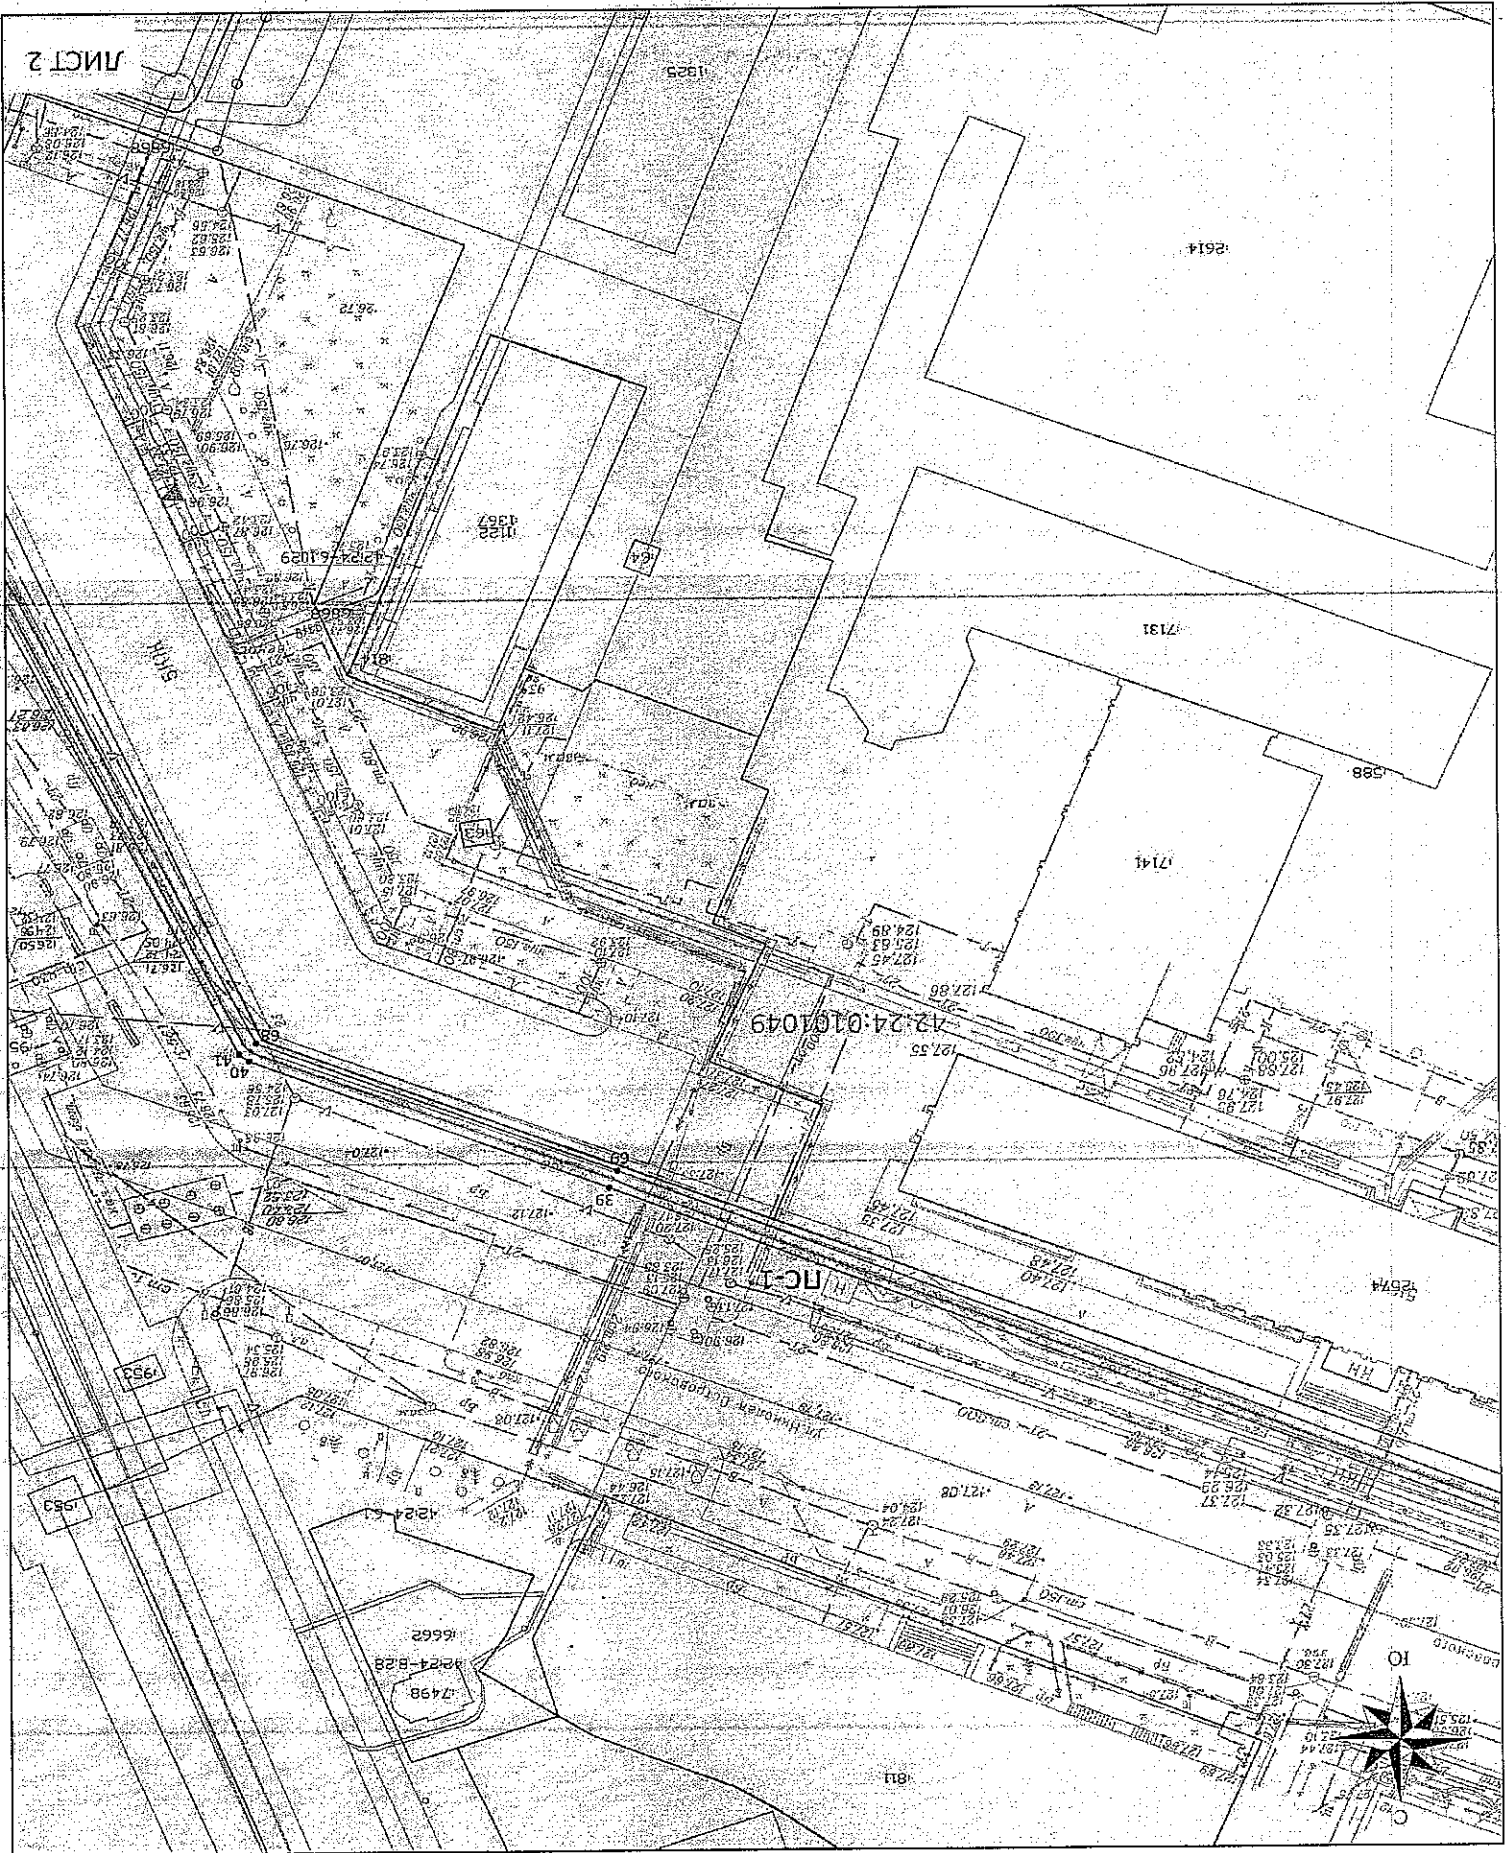


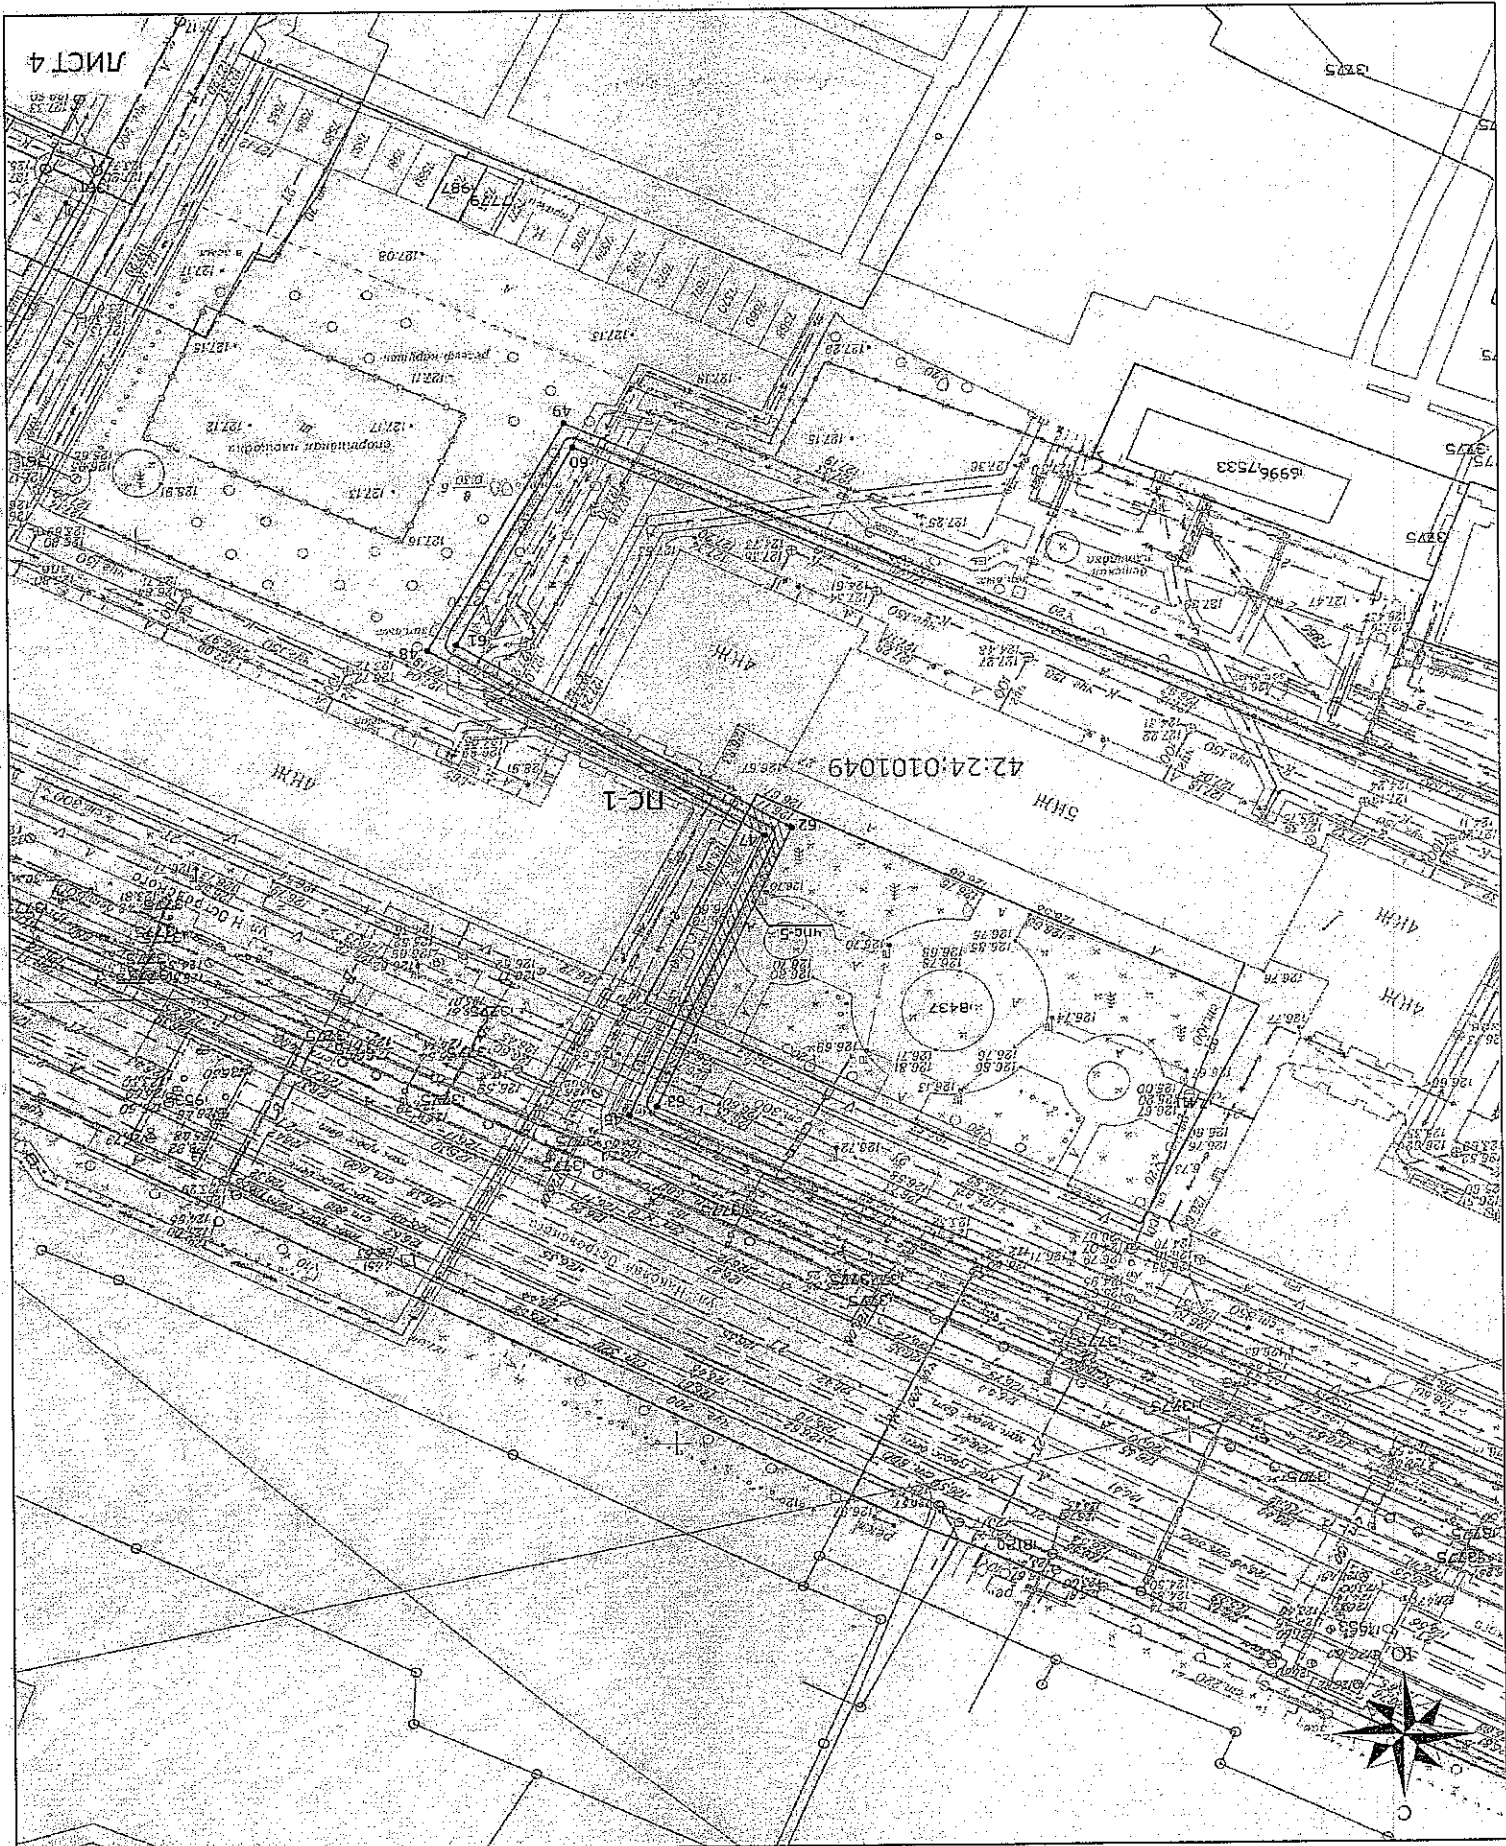


СХЕМА
РАСПОЛОЖЕНИЯ ГРАНИЦ ПУБЛИЧНОГО СЕРВИТУТА

ПРИЛОЖЕНИЕ №1
к постановлению администрации
города Кемерово
от _____ № _____







ОПИСАНИЕ ГРАНИЦ ПУБЛИЧНОГО СЕРВИТУТА

Местоположение публичного сервитута - Российская Федерация, Кемеровская область-Кузбасс, Кемеровский городской округ, город Кемерово, ул. Островского, на землях населенных пунктов в кадастровом квартале № 42:24:0101049 - площадью 1530 кв.м, а так же в границах земельных участков с кадастровыми номерами 42:24:0101049:7151 - площадью 482 кв.м, 42:24:0101049:7150 - площадью 15 кв.м, 42:24:0101049:776 - площадью 21 кв.м, 42:24:0101049:490 - площадью 34 кв.м, 42:24:0101049:8437 - площадью 5 кв.м, 42:24:0101049:822 - площадью 4 кв.м;

Публичный сервитут - под объекта электросетевого хозяйства: строительство и эксплуатация сооружений и электроснабжения - трансформаторная подстанция КТП-2х630 кВА; линии электропередач КЛ-10 кв, КЛ-0,4 кв от КТП-2х630 кВА (технологическое присоединение административного здания по адресу: г. Кемерово, ул. Кузбасская, 29А)

- площадь публичного сервитута - 2141 кв.м;
- система координат - МСК-42, зона-1;
- метод определения координат характерных точек -
- метод спутниковых геодезических измерений (определений);
- средняя квадратическая погрешность положения характерных точек - 0,10 (м);
- МАСШТАБ 1:500

УСЛОВНЫЕ ОБОЗНАЧЕНИЯ:

- Граница земельного участка, прошедшего ГКУ
- Граница кадастрового квартала
- Проектное местоположение инженерного сооружения
- Граница здания/сооружения, прошедшего ГКУ
- Граница охранных зон
- Обозначение кадастрового квартала
- Обозначение учетных земельных участков, зданий/сооружений
- Характерная точка границы публичного сервитута

- 1 ●
- Прямая граница публичного сервитута, под объект электросетевого хозяйства: строительство и эксплуатация КТП-2х630 кВА, (0,1-10 кв, КЛ-0,4 кв от КТП-2х630 кВА площадью - 2141 кв.м, в том числе:
 - Многоугольная часть публичного сервитута на земельном участке в кадастровом № 42:24:0101049:7151 (площадь - 482 кв.м);
 - Многоугольная часть публичного сервитута на земельном участке в кадастровом № 42:24:0101049:7150 (площадь - 15 кв.м);
 - Многоугольная часть публичного сервитута на земельном участке в кадастровом № 42:24:0101049:776 (площадь - 21 кв.м);
 - Часть публичного сервитута на земельном участке в кадастровом № 42:24:0101049:490 (площадь - 34 кв.м);
 - Часть публичного сервитута на земельном участке с кадастровым № 42:24:0101049:8437 (площадь - 5 кв.м);
 - Часть публичного сервитута на земельном участке с кадастровым № 42:24:0101049:822 (площадь - 4 кв.м);

Обозначение характерных точек границ	Координаты, м		Обозначение характерных точек границ	Координаты, м	
	X	Y		X	Y
34	624833,70	1338457,48	1	624861,50	1338460,15
35	624833,21	1338459,09	2	624862,47	1338461,90
36	624839,69	1338461,34	3	624861,52	1338462,43
-	-	-	4	624861,02	1338465,08
37	624836,08	1338495,48	5	624865,40	1338465,44
38	624825,97	1338574,98	6	624866,34	1338466,28
39	624765,86	1338719,76	7	624866,72	1338467,35
40	624751,89	1338754,83	8	624857,47	1338491,81
41	624751,10	1338755,86	9	624855,61	1338491,07
42	624684,78	1338787,58	10	624864,59	1338467,35
43	624684,15	1338788,19	11	624860,79	1338467,07
44	624627,31	1338803,90	12	624858,46	1338466,63
45	624626,64	1338805,68	13	624857,11	1338469,89
46	624576,27	1339009,48	14	624855,89	1338469,38
47	624545,75	1338996,07	15	624855,64	1338470,16
48	624525,48	1339028,91	16	624856,40	1338474,17
49	624501,00	1339015,52	17	624834,17	1338527,27
50	624544,41	1338919,37	18	624787,96	1338510,25
51	624544,99	1338918,70	19	624787,51	1338510,46
52	624583,03	1338901,36	20	624781,80	1338522,76
53	624584,61	1338899,92	21	624779,92	1338522,04
54	624585,84	1338897,15	22	624786,00	1338508,96
55	624587,64	1338898,03	23	624787,86	1338508,08
56	624586,29	1338901,02	24	624832,98	1338524,76
57	624584,14	1338903,03	25	624854,50	1338473,54
58	624546,61	1338920,05	26	624851,73	1338469,43
59	624546,05	1338920,54	27	624851,94	1338467,76
60	624503,56	1339014,66	28	624850,43	1338467,14
61	624524,90	1339026,08	29	624851,74	1338463,95
62	624544,99	1338993,45	30	624849,95	1338463,12
63	624575,37	1339006,79	31	624851,13	1338459,06
64	624624,80	1338904,89	32	624838,39	1338453,88
65	624625,47	1338903,11	33	624839,08	1338452,00