


просп. Ленинградский

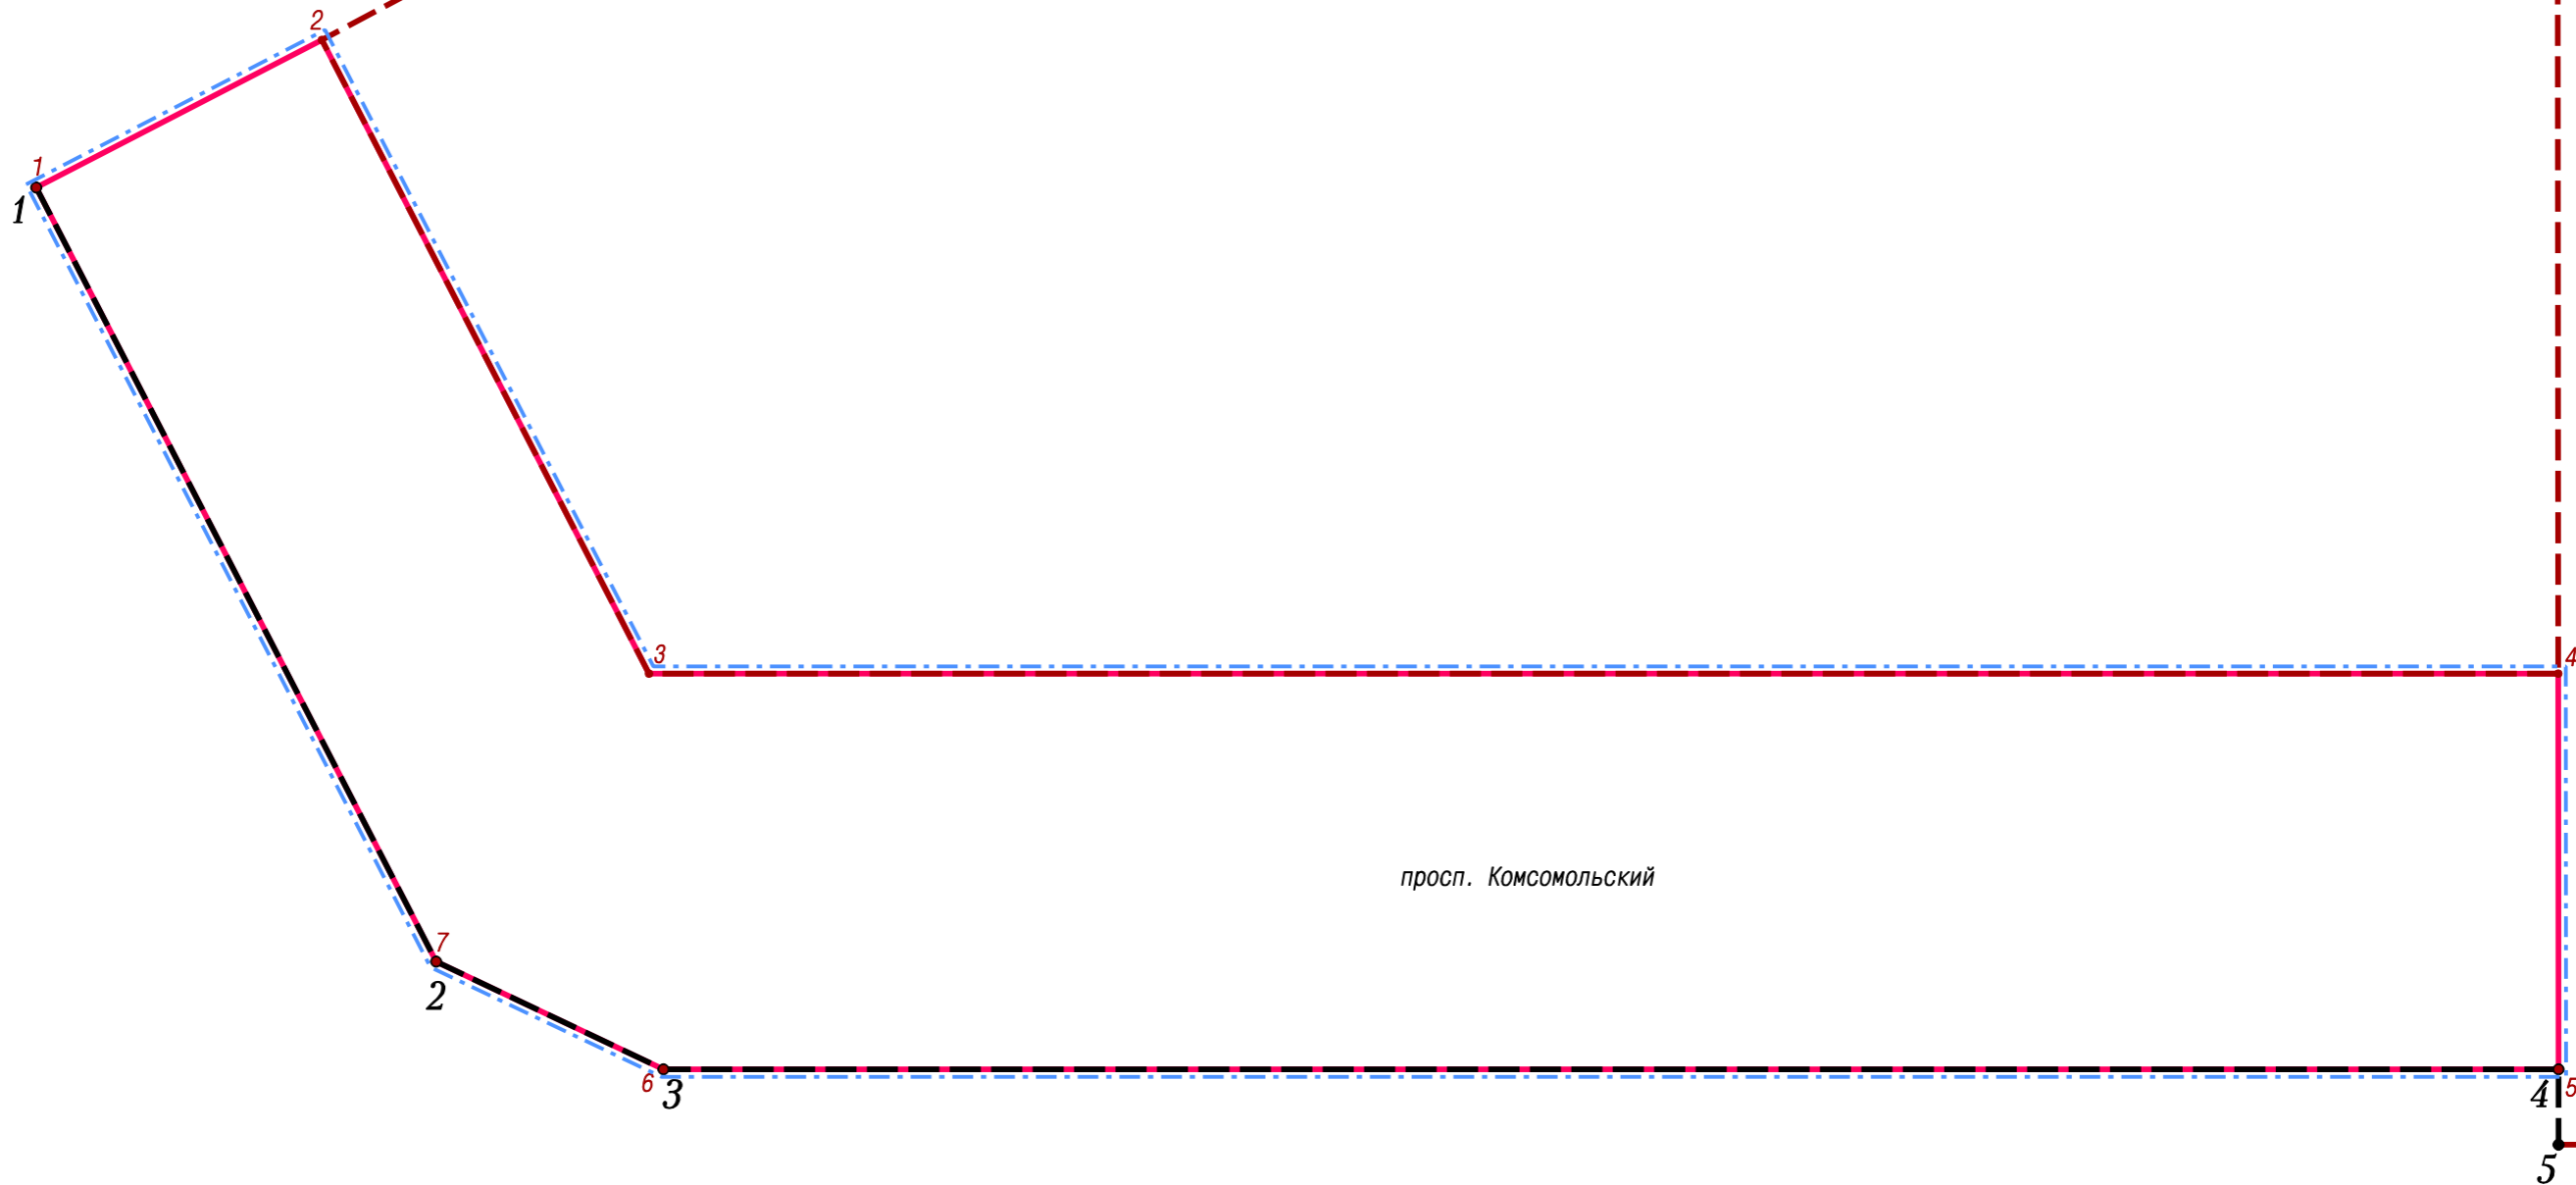

Условные обозначения

- Граница территории, в отношении которой осуществляется подготовка проекта планировки
- Существующие красные линии
- Устанавливаемые красные линии
- 1 • Номера характерных точек устанавливаемых красных линий
- Граница зоны планируемого размещения линейного объекта
- 1 • Номера характерных точек границ зон планируемого размещения линейных объектов

Перечень координат характерных точек устанавливаемых красных линий

| | | |
|---|-----------|------------|
| 1 | 621299,07 | 1346062,02 |
| 2 | 621380,41 | 1346218,37 |
| 3 | 621426,45 | 1346239,99 |
| 4 | 621809,87 | 1346238,83 |
| 5 | 621809,92 | 1346254,11 |

| Изм. | Кол. уч. | Лист | N док. | Подпись | Дата | | | |
|----------|----------|----------|--------|---------|------|--|---|----------|
| | | | | | 2022 | Проект планировки территории по просп. Комсомольский от бокового проезда по ул. Марковцева до просп. Ленинградский Ленинского района города Кемерово | | |
| ГИП | | Иванов | | | | | | |
| Исполнил | | Ветошкин | | | | ППТ | 1 | |
| | | | | | | Чертеж красных линий, Чертеж границ зон планируемого размещения линейных объектов М 1:1500 | | 000 "А4" |