


ул. Красноармейская

**Условные обозначения:**

- Граница проекта межевания территории – функциональная зона установленная генеральным планом поселения
- Красные линии
- Линии отступа от красных линий в целях определения мест допустимого размещения зданий, строений, сооружений
- Границы существующих земельных участков (по данным ЕГРН)
- Границы образуемых земельных участков на кадастровом плане территории
- ① Условные номера образуемых земельных участков на кадастровом плане территории
- Границы изменяемых земельных участков на кадастровом плане территории

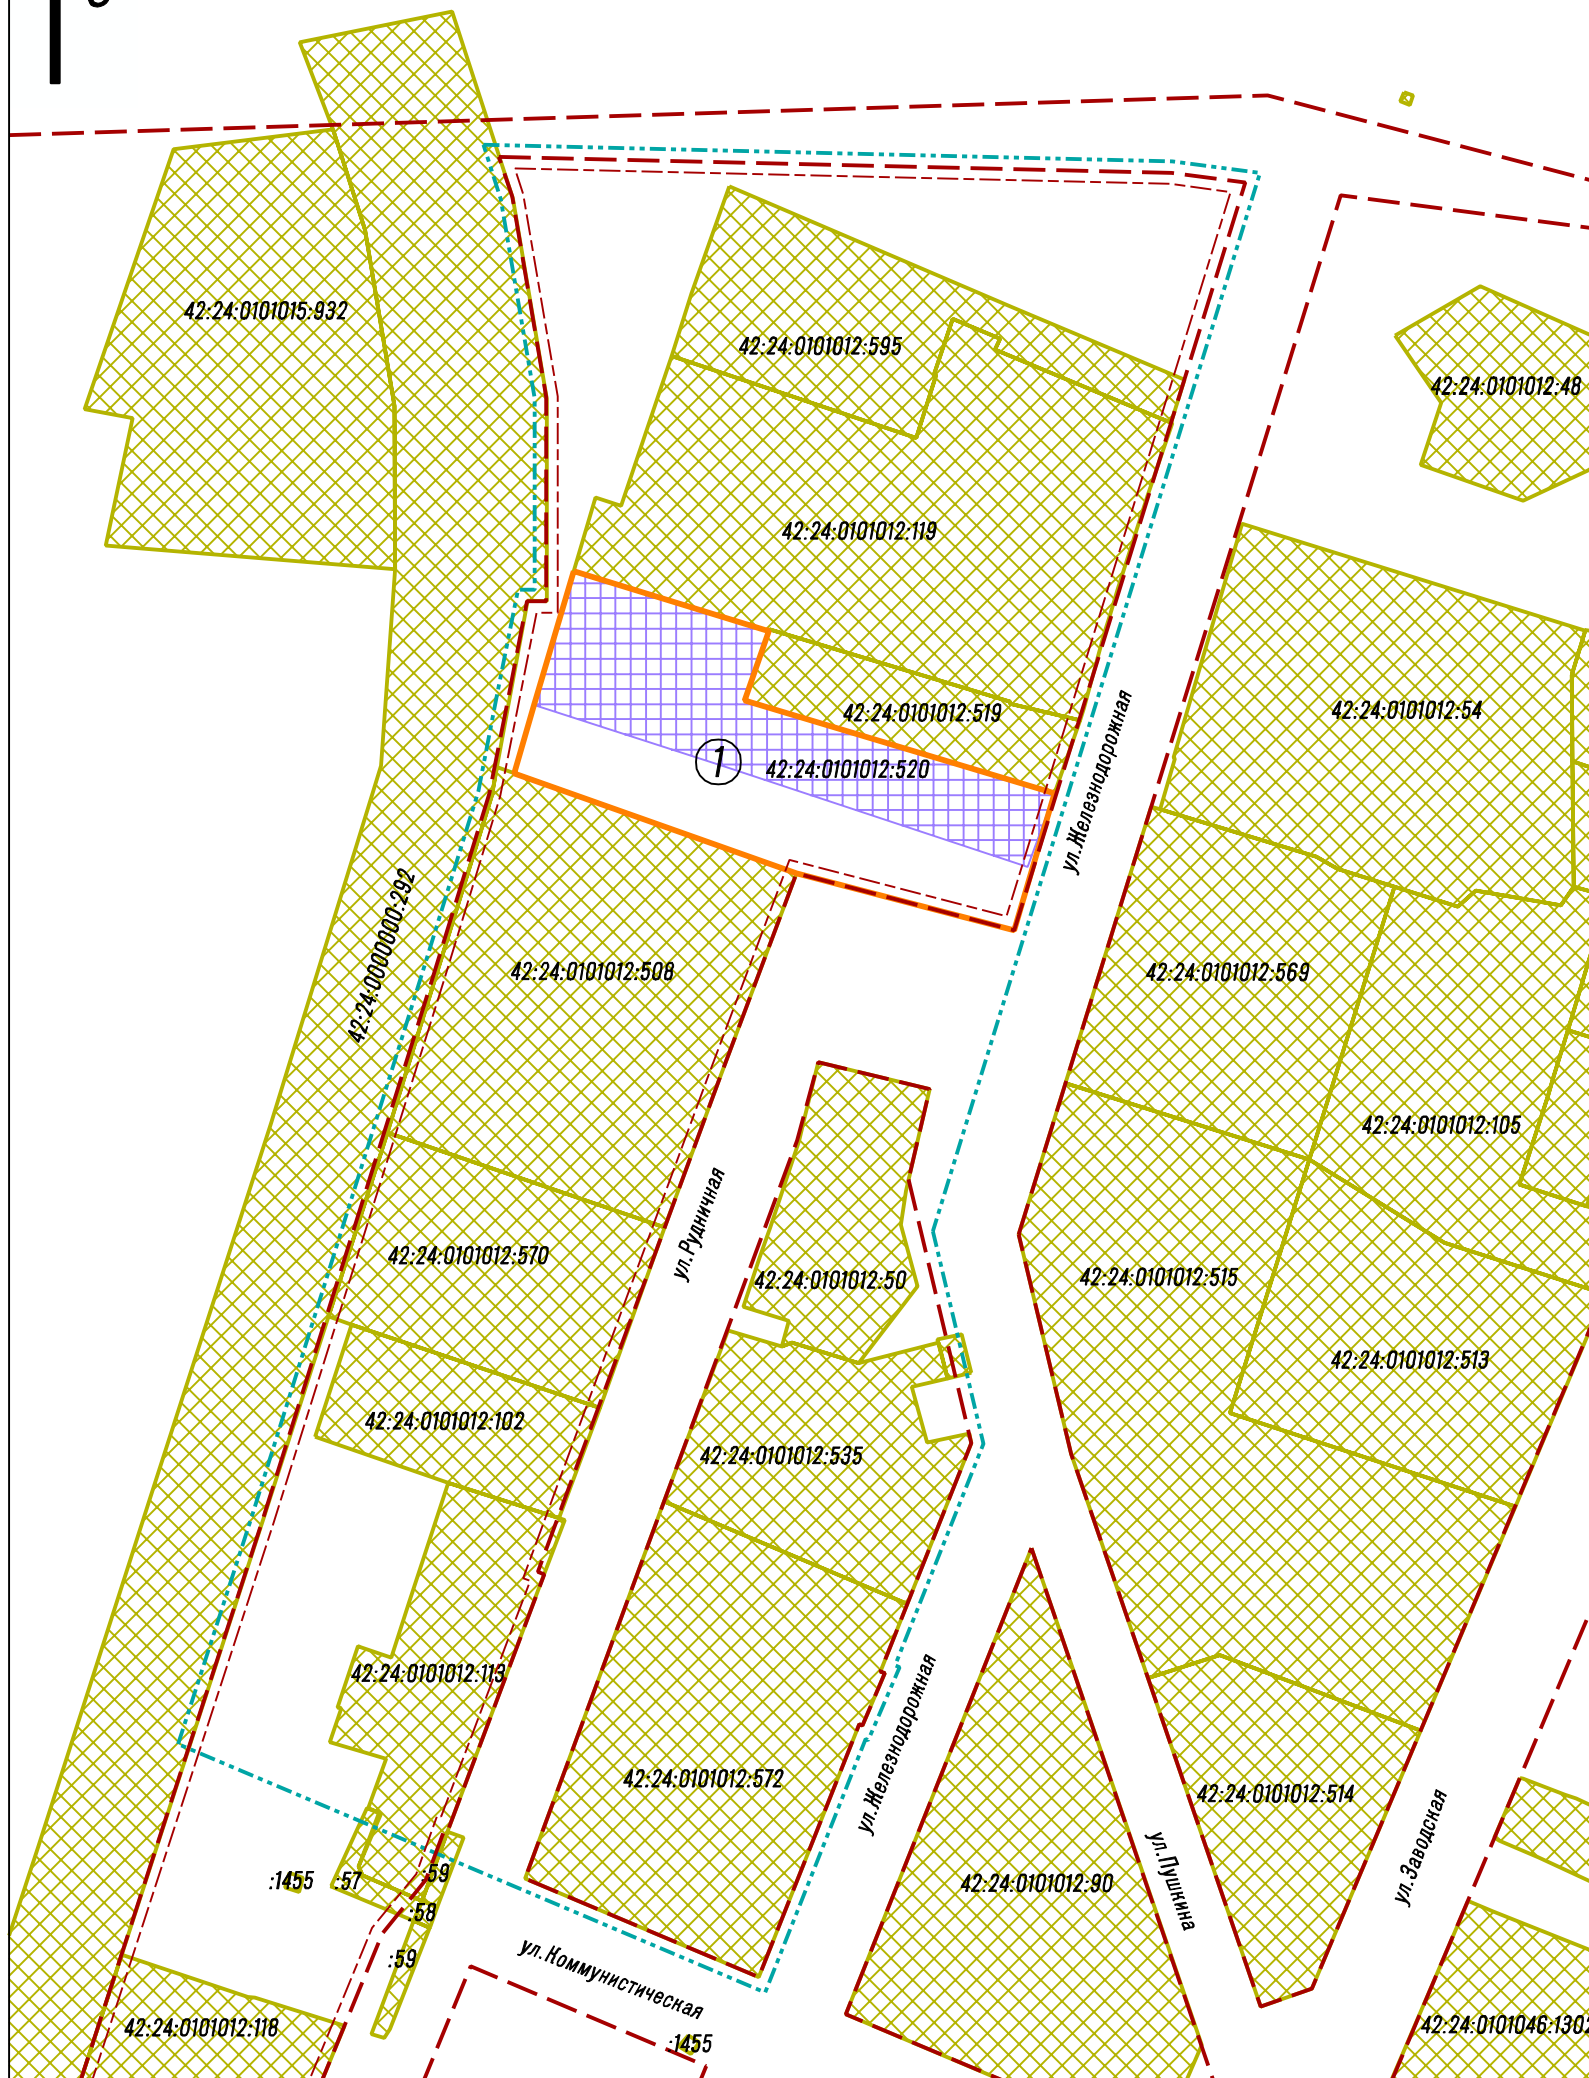

**Перечень и сведения о площади образуемых земельных участков, вид разрешенного использования образуемых земельных участков:**

№ земельного участка на плане	Кадастровый номер земельного участка	Адрес (местоположение) земельного участка	Разрешенное использование земельного участка	Проектная площадь земельного участка, кв.м.
1		Кемеровская область, г. Кемерово, ул. Железнодорожная, 41б	Склады	6356

**Согласовано:**

Управление архитектуры и градостроительства администрации города Кемерово  
Начальник

В.С. Костиков

						г. Кемерово, Заводский район, юго-западнее пересечения улиц Красноармейской и Железнодорожной			
Изм.	Кол.уч.	Лист	№ док.	Подпись	Дата	Проект межевания территории. Основная часть	Стадия	Лист	Листов
					2017			1	2
Директор Ермоленко						Чертеж межевания территории М 1:2000	ООО "Ди Лэнд"		